


SITUÁCIA

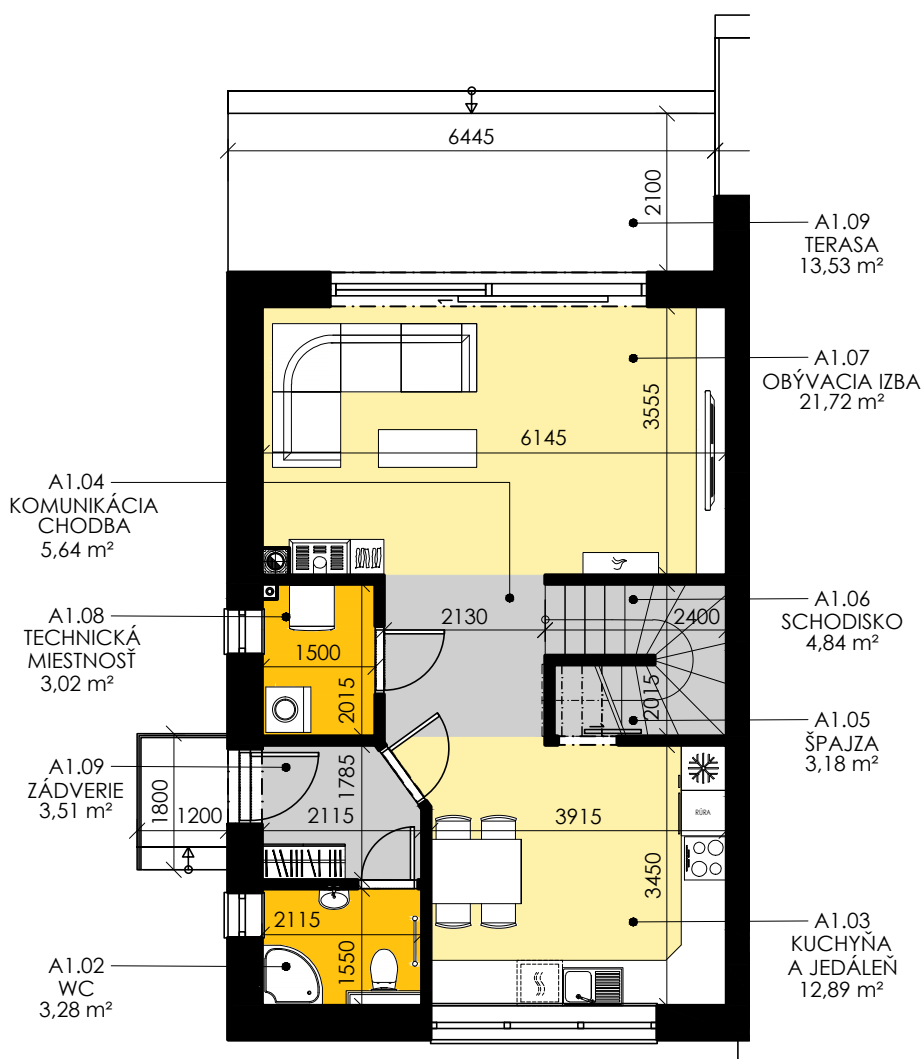

PRÍZEMIE

A1.01 Zádverie	3,51 m ²
A1.02 WC	3,28 m ²
A1.03 Kuchyňa a jedáleň	12,89 m ²
A1.04 Komunikácia/chodba	5,64 m ²
A1.05 Špajza	3,18 m ²
A1.06 Schodisko	4,84 m ²
A1.07 Obývacia izba	21,72 m ²
A1.08 Technická miestnosť	3,02 m ²
A1.09 Terasa	13,53 m ²

Celková plocha 71,61 m²

POSCHODIE

A2.01 Komunikácia/chodba	4,27 m ²
A2.02 Izba	10,72 m ²
A2.03 Izba	10,59 m ²
A2.04 WC	1,77 m ²
A2.05 Kúpeľňa	3,90 m ²
A2.06 Šatník	3,82 m ²
A2.07 Spálňa	14,68 m ²
A2.08 Terasa	8,70 m ²

Celková plocha 58,45 m²

BYT A

Úžitková plocha bytu	130,06 m ²
Záhrada vrátane terasy	116,59 m ²
Parkovacie miesto 1	15,09 m ²
Parkovacie miesto 2	12,50 m ²

0 1m 2m 5m

MIERKA
1:100



POZNÁMKA

Uvedené plochy a rozmery sú iba orientačné. Do výmery sa nezapočítava plocha pod priečkami. Vyobrazený nábytok nie je súčasťou dodávky, rozsah dodávky je opísaný v špecifikácii štandardu. Kóty v pôdoryse uvádzajú rozmery hrubých stavebných konštrukcií. Investor si vyhradzuje právo na drobné úpravy.





Katarína Horváth

+421 911 999 823

info@beeinvest.sk

www.beeinvest.sk

SITUÁCIA

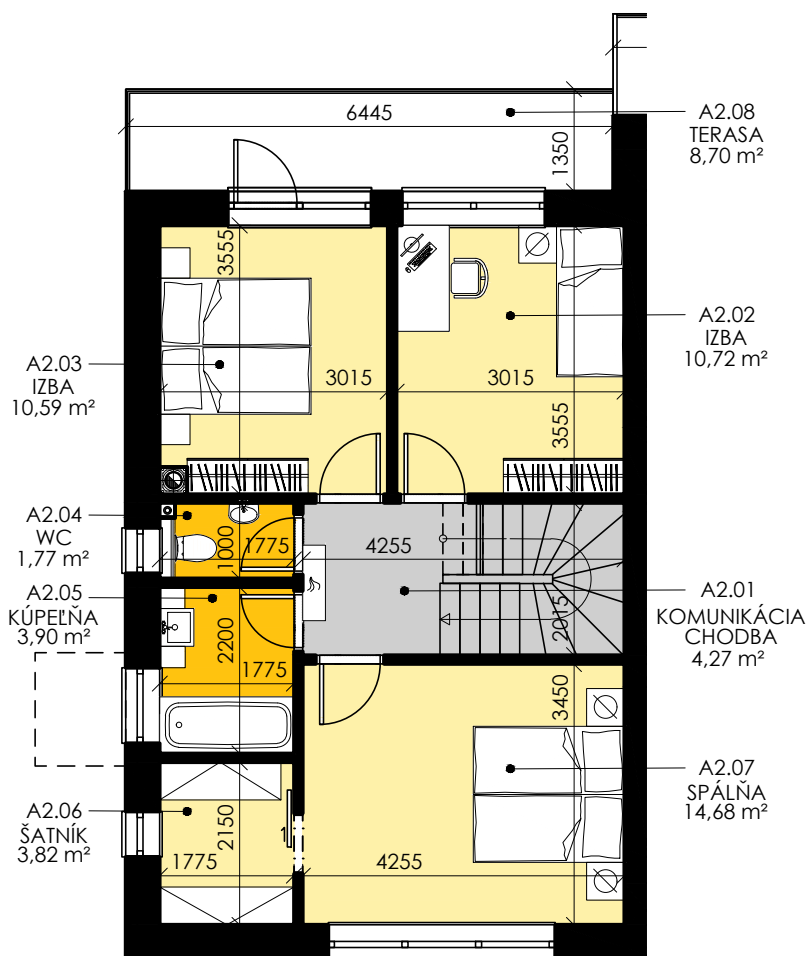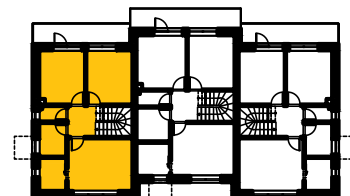

PRÍZEMIE

A1.01 Zádverie	3,51 m ²
A1.02 WC	3,28 m ²
A1.03 Kuchyňa a jedáleň	12,89 m ²
A1.04 Komunikácia/chodba	5,64 m ²
A1.05 Špajza	3,18 m ²
A1.06 Schodisko	4,84 m ²
A1.07 Obývacia izba	21,72 m ²
A1.08 Technická miestnosť	3,02 m ²
A1.09 Terasa	13,53 m ²

Celková plocha 71,61 m²

POSCHODIE

A2.01 Komunikácia/chodba	4,27 m ²
A2.02 Izba	10,72 m ²
A2.03 Izba	10,59 m ²
A2.04 WC	1,77 m ²
A2.05 Kúpeľňa	3,90 m ²
A2.06 Šatník	3,82 m ²
A2.07 Spáľňa	14,68 m ²
A2.08 Terasa	8,70 m ²

Celková plocha 58,45 m²

BYT A

Úžitková plocha bytu	130,06 m ²
Záhrada vrátane terasy	116,59 m ²
Parkovacie miesto 1	15,09 m ²
Parkovacie miesto 2	12,50 m ²

0 1m 2m 5m

MIERKA
1:100



POZNÁMKA

Uvedené plochy a rozmery sú iba orientačné. Do výmery sa nezapočítava plocha pod priečkami. Vyobrazený nábytok nie je súčasťou dodávky, rozsah dodávky je opísaný v špecifikácii štandardu. Kóty v pôdoryse uvádzajú rozmery hrubých stavebných konštrukcií. Investor si vyhradzuje právo na drobné úpravy.



Katarína Horváth

+421 911 999 823

info@beeinvest.sk

www.beeinvest.sk




0 1m 2m 5m

MIERKA
1:250

BYT A

Úžitková plocha bytu	130,06 m ²
Záhrada vrátane terasy	116,59 m ²
Parkovacie miesto 1	15,09 m ²
Parkovacie miesto 2	12,50 m ²

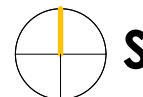

POZNÁMKA

Uvedené plochy a rozmery sú iba orientačné. Do výmery sa nezapočítava plocha pod priečkami. Vyobrazený nábytok nie je súčasťou dodávky, rozsah dodávky je opísaný v špecifikácii štandardu. Kóty v pôdoryse uvádzajú rozmery hrubých stavebných konštrukcií. Investor si vyhradzuje právo na drobné úpravy.



Katarína Horváth

+421 911 999 823
info@beeinvest.sk
www.beeinvest.sk