

### SITUÁCIA



### PRÍZEMIE

B1.01	Zádvrie	3,41 m <sup>2</sup>
B1.02	Kuchyňa a jedáľň	15,85 m <sup>2</sup>
B1.03	Komunikácia/chodba	5,47 m <sup>2</sup>
B1.04	Špajza	3,18 m <sup>2</sup>
B1.05	Schodisko	4,84 m <sup>2</sup>
B1.06	Obyvacia izba	22,80 m <sup>2</sup>
B1.07	Technická miestnosť	2,65 m <sup>2</sup>
B1.08	WC	2,77 m <sup>2</sup>
B1.09	Terasa	15,23 m <sup>2</sup>

**Celková plocha 76,19 m<sup>2</sup>**


### POSCHODIE

B2.01	Komunikácia/chodba	4,09 m <sup>2</sup>
B2.02	Izba	10,90 m <sup>2</sup>
B2.03	Izba	11,50 m <sup>2</sup>
B2.04	WC	2,16 m <sup>2</sup>
B2.05	Kúpeľňa	4,76 m <sup>2</sup>
B2.06	Šatník	4,65 m <sup>2</sup>
B2.07	Spáľňa	14,39 m <sup>2</sup>
B2.08	Terasa	9,79 m <sup>2</sup>

**Celková plocha 62,24 m<sup>2</sup>**

### BYT B

Úžitková plocha bytu	138,43 m <sup>2</sup>
Záhrada vrátane terasy	79,06 m <sup>2</sup>
Parkovacie miesto 3	12,50 m <sup>2</sup>
Parkovacie miesto 4	12,50 m <sup>2</sup>

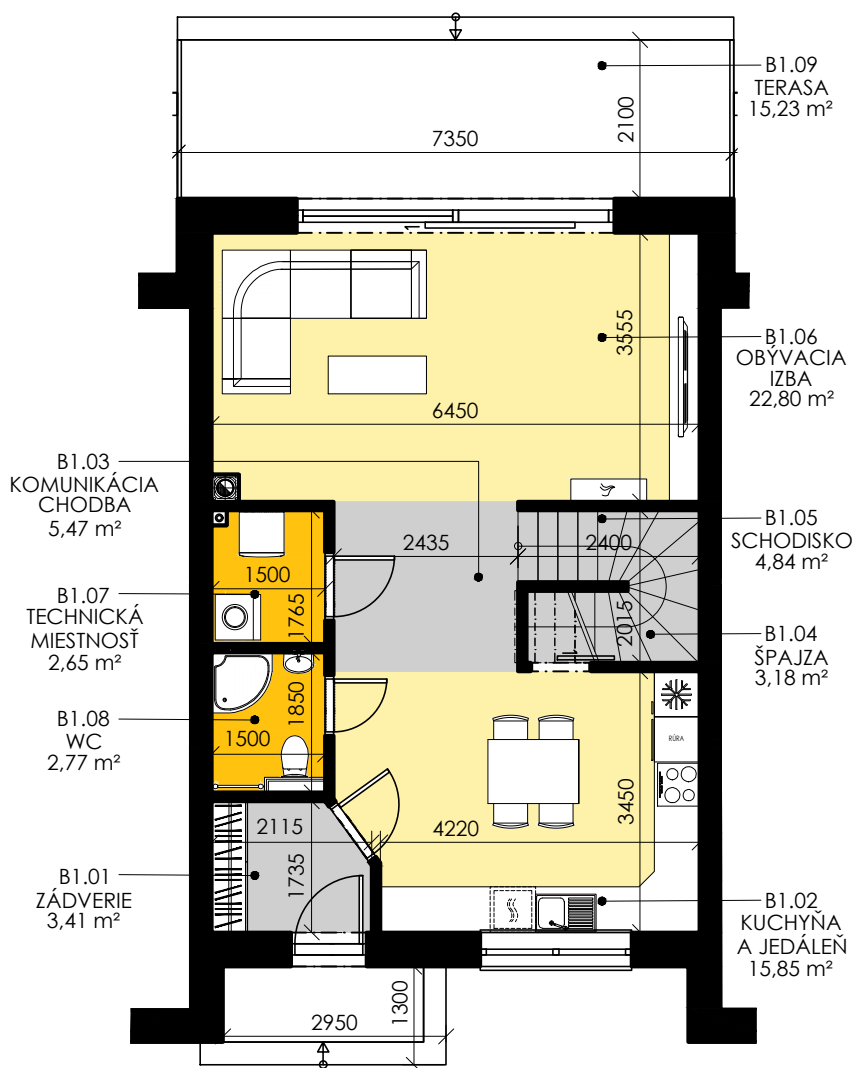

0 1m 2m 5m

MIERKA  
1:100



### POZNÁMKA

Uvedené plochy a rozmery sú iba orientačné. Do výmery sa nezapočítava plocha pod priečkami. Vyobrazený nábytok nie je súčasťou dodávky, rozsah dodávky je opísaný v špecifikácii štandardu. Kóty v pôdoryse uvádzajú rozmery hrubých stavebných konštrukcií. Investor si vyhradzuje právo na drobné úpravy.





**Katarína Horváth**

+421 911 999 823

info@beeinvest.sk

[www.beeinvest.sk](http://www.beeinvest.sk)

### SITUÁCIA

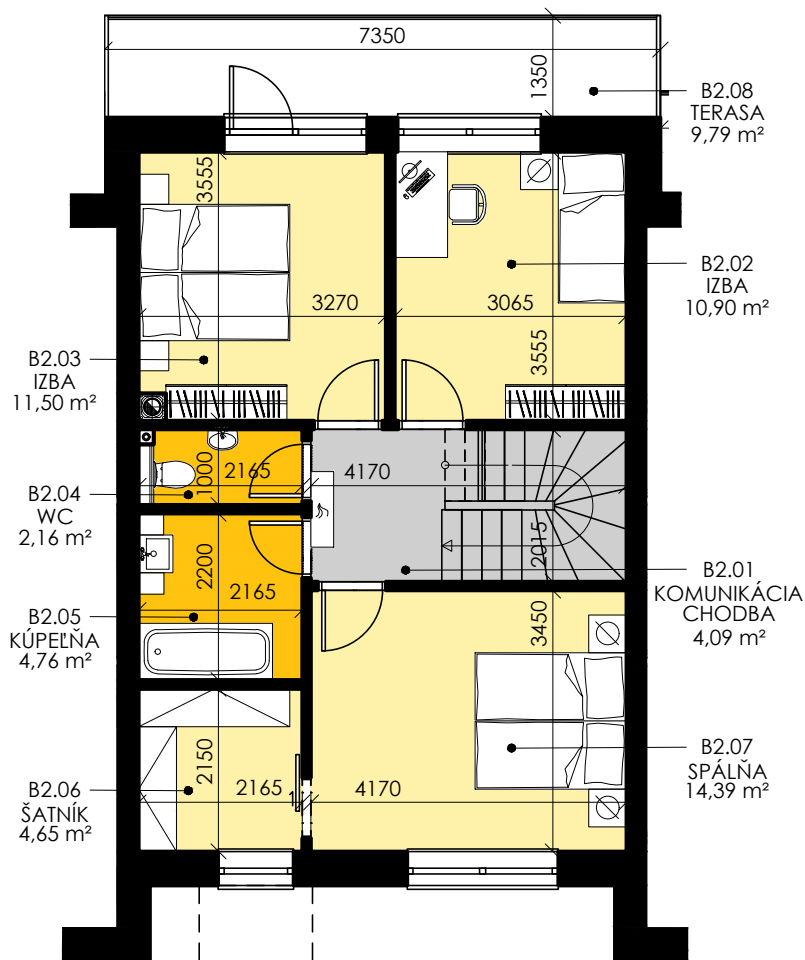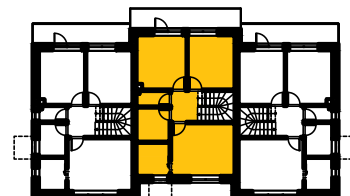

POSCHODIE

### PRÍZEMIE

B1.01	Zádvie	3,41 m <sup>2</sup>
B1.02	Kuchyňa a jedáleň	15,85 m <sup>2</sup>
B1.03	Komunikácia/chodba	5,47 m <sup>2</sup>
B1.04	Špajza	3,18 m <sup>2</sup>
B1.05	Schodisko	4,84 m <sup>2</sup>
B1.06	Obyvacia izba	22,80 m <sup>2</sup>
B1.07	Technická miestnosť	2,65 m <sup>2</sup>
B1.08	WC	2,77 m <sup>2</sup>
B1.09	Terasa	15,23 m <sup>2</sup>

**Celková plocha 76,19 m<sup>2</sup>**

### POSCHODIE

B2.01	Komunikácia/chodba	4,09 m <sup>2</sup>
B2.02	Izba	10,90 m <sup>2</sup>
B2.03	Izba	11,50 m <sup>2</sup>
B2.04	WC	2,16 m <sup>2</sup>
B2.05	Kúpeľňa	4,76 m <sup>2</sup>
B2.06	Šatník	4,65 m <sup>2</sup>
B2.07	Spáľňa	14,39 m <sup>2</sup>
B2.08	Terasa	9,79 m <sup>2</sup>

**Celková plocha 62,24 m<sup>2</sup>**

### BYT B

Úžitková plocha bytu	138,43 m <sup>2</sup>
Záhrada vrátane terasy	79,06 m <sup>2</sup>
Parkovacie miesto 3	12,50 m <sup>2</sup>
Parkovacie miesto 4	12,50 m <sup>2</sup>

0 1m 2m 5m

MIERKA  
1:100



### POZNÁMKA

Uvedené plochy a rozmery sú iba orientačné. Do výmery sa nezapočítava plocha pod priečkami. Vyobrazený nábytok nie je súčasťou dodávky, rozsah dodávky je opísaný v špecifikácii štandardu. Kóty v pôdoryse uvádzajú rozmery hrubých stavebných konštrukcií. Investor si vyhradzuje právo na drobné úpravy.




**Katarína Horváth**

+421 911 999 823

info@beeinvest.sk

[www.beeinvest.sk](http://www.beeinvest.sk)

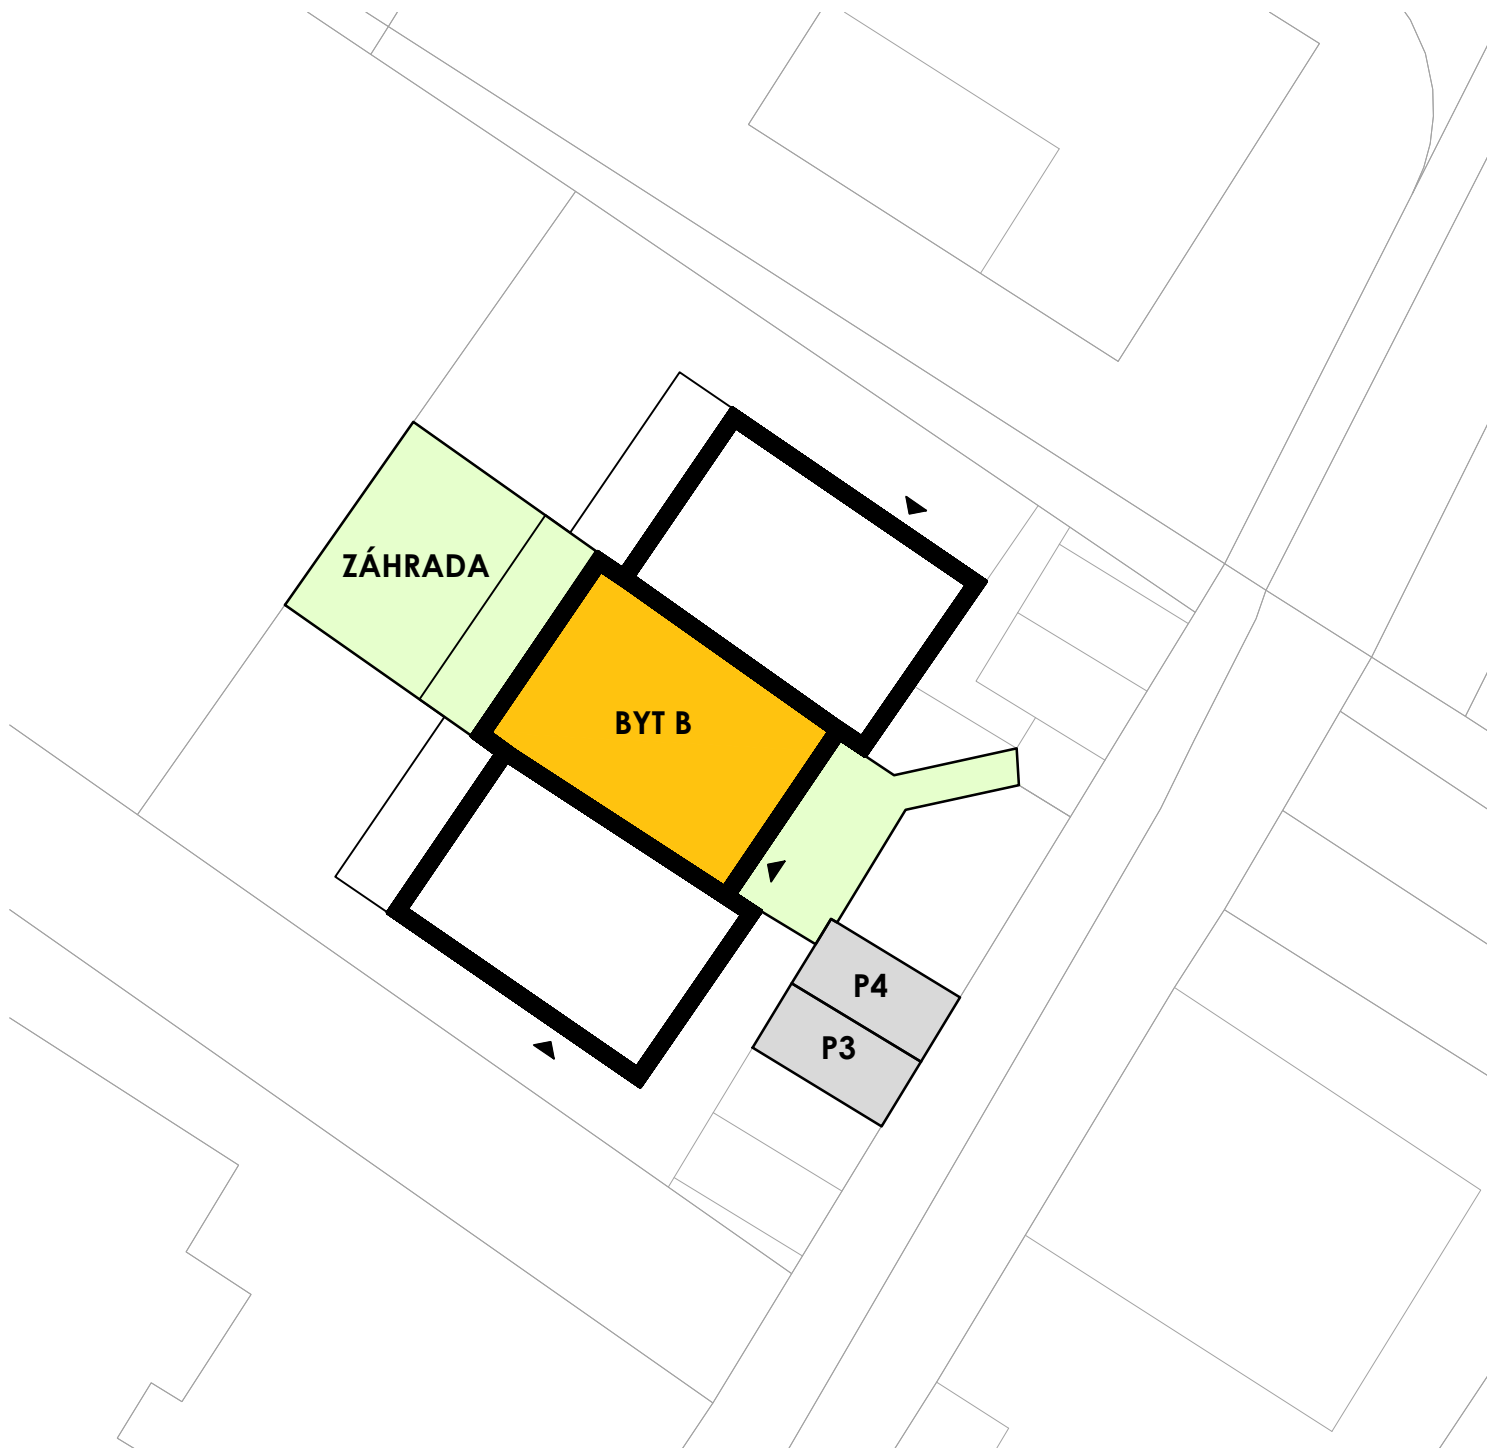

0 1m 2m 5m

**MIERKA**  
1:250

### BYT B

Úžitková plocha bytu	138,43 m <sup>2</sup>
Záhrada vrátane terasy	79,06 m <sup>2</sup>
Parkovacie miesto 3	12,50 m <sup>2</sup>
Parkovacie miesto 4	12,50 m <sup>2</sup>



### POZNÁMKA

Uvedené plochy a rozmery sú iba orientačné. Do výmery sa nezapočítava plocha pod priečkami. Vyobrazený nábytok nie je súčasťou dodávky, rozsah dodávky je opísaný v špecifikácii štandardu. Kóty v pôdoryse uvádzajú rozmery hrubých stavebných konštrukcií. Investor si vyhradzuje právo na drobné úpravy.



**Katarína Horváth**

+421 911 999 823  
info@beeinvest.sk  
[www.beeinvest.sk](http://www.beeinvest.sk)