

SITUÁCIA



PRÍZEMIE

| | | |
|-------|---------------------|----------------------|
| C1.01 | Zádvrie | 3,51 m ² |
| C1.02 | WC | 3,28 m ² |
| C1.03 | Kuchyňa a jedáleň | 12,89 m ² |
| C1.04 | Komunikácia/chodba | 5,64 m ² |
| C1.05 | Špajza | 3,18 m ² |
| C1.06 | Schodisko | 4,84 m ² |
| C1.07 | Obývacia izba | 21,72 m ² |
| C1.08 | Technická miestnosť | 3,02 m ² |
| C1.09 | Terasa | 13,53 m ² |

Celková plocha 71,61 m²


POSCHODIE

| | | |
|-------|--------------------|----------------------|
| C2.01 | Komunikácia/chodba | 4,27 m ² |
| C2.02 | Izba | 10,72 m ² |
| C2.03 | Izba | 10,59 m ² |
| C2.04 | WC | 1,77 m ² |
| C2.05 | Kúpeľňa | 3,90 m ² |
| C2.06 | Šatník | 3,82 m ² |
| C2.07 | Spálňa | 14,68 m ² |
| C2.08 | Terasa | 8,70 m ² |

Celková plocha 58,45 m²

BYT C

| | |
|------------------------|-----------------------|
| Úžitková plocha bytu | 130,06 m ² |
| Záhrada vrátane terasy | 130,17 m ² |
| Parkovacie miesto 5 | 13,30 m ² |
| Parkovacie miesto 6 | 15,92 m ² |

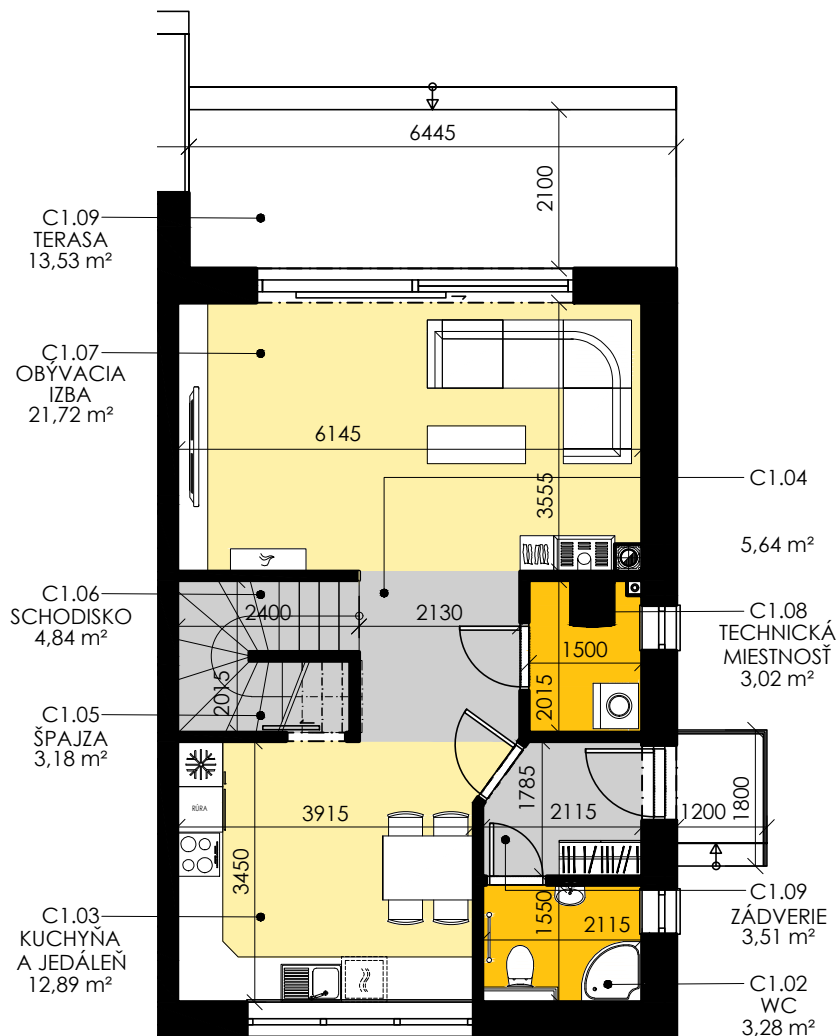

0 1m 2m 5m

MIERKA
1:100



POZNÁMKA

Uvedené plochy a rozmery sú iba orientačné. Do výmery sa nezapočítava plocha pod priečkami. Vyobrazený nábytok nie je súčasťou dodávky, rozsah dodávky je opísaný v špecifikácii štandardu. Kóty v pôdoryse uvádzajú rozmery hrubých stavebných konštrukcií. Investor si vyhradzuje právo na drobné úpravy.





Katarína Horváth

+421 911 999 823

info@beeinvest.sk

www.beeinvest.sk

SITUÁCIA

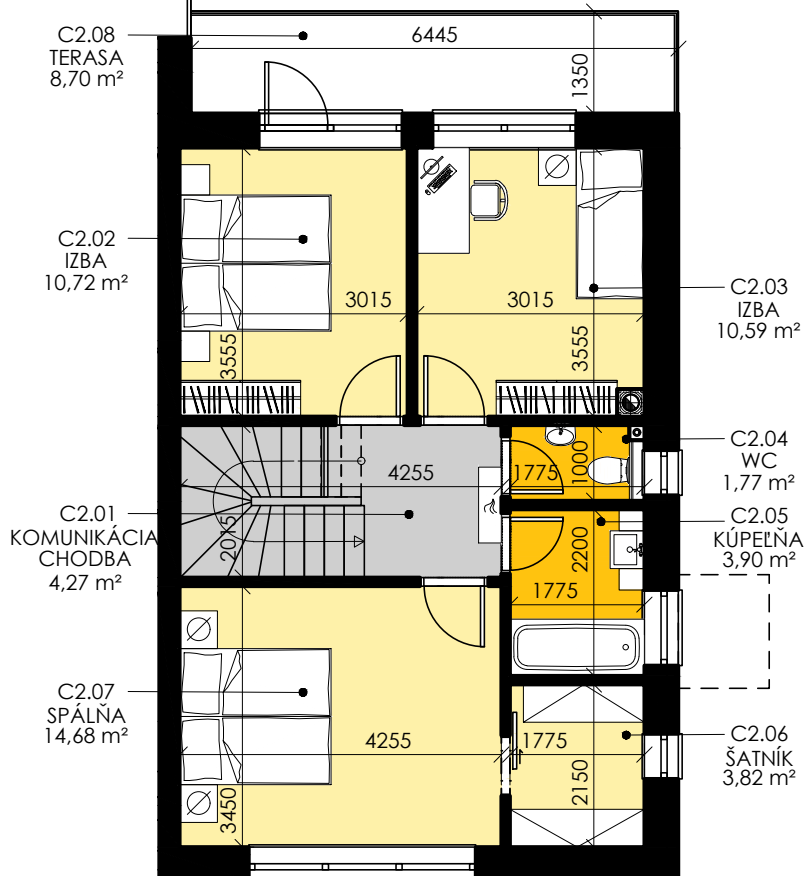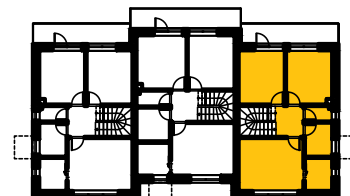

PRÍZEMIE

| | |
|---------------------------|----------------------|
| C1.01 Zádverie | 3,51 m ² |
| C1.02 WC | 3,28 m ² |
| C1.03 Kuchyňa a jedáleň | 12,89 m ² |
| C1.04 Komunikácia/chodba | 5,64 m ² |
| C1.05 Špajza | 3,18 m ² |
| C1.06 Schodisko | 4,84 m ² |
| C1.07 Obývací izba | 21,72 m ² |
| C1.08 Technická miestnosť | 3,02 m ² |
| C1.09 Terasa | 13,53 m ² |

Celková plocha 71,61 m²

POSCHODIE

| | |
|--------------------------|----------------------|
| C2.01 Komunikácia/chodba | 4,27 m ² |
| C2.02 Izba | 10,72 m ² |
| C2.03 Izba | 10,59 m ² |
| C2.04 WC | 1,77 m ² |
| C2.05 Kúpeľňa | 3,90 m ² |
| C2.06 Šatník | 3,82 m ² |
| C2.07 Spálňa | 14,68 m ² |
| C2.08 Terasa | 8,70 m ² |

Celková plocha 58,45 m²

BYT C

| | |
|------------------------|-----------------------|
| Úžitková plocha bytu | 130,06 m ² |
| Záhrada vrátane terasy | 130,17 m ² |
| Parkovacie miesto 5 | 13,30 m ² |
| Parkovacie miesto 6 | 15,92 m ² |

0 1m 2m 5m

MIERKA
1:100




POZNÁMKA

Uvedené plochy a rozmery sú iba orientačné. Do výmery sa nezapočítava plocha pod priečkami. Vyobrazený nábytok nie je súčasťou dodávky, rozsah dodávky je opísaný v špecifikácii štandardu. Kóty v pôdoryse uvádzajú rozmery hrubých stavebných konštrukcií. Investor si vyhradzuje právo na drobné úpravy.



Katarína Horváth

+421 911 999 823
info@beeinvest.sk
www.beeinvest.sk

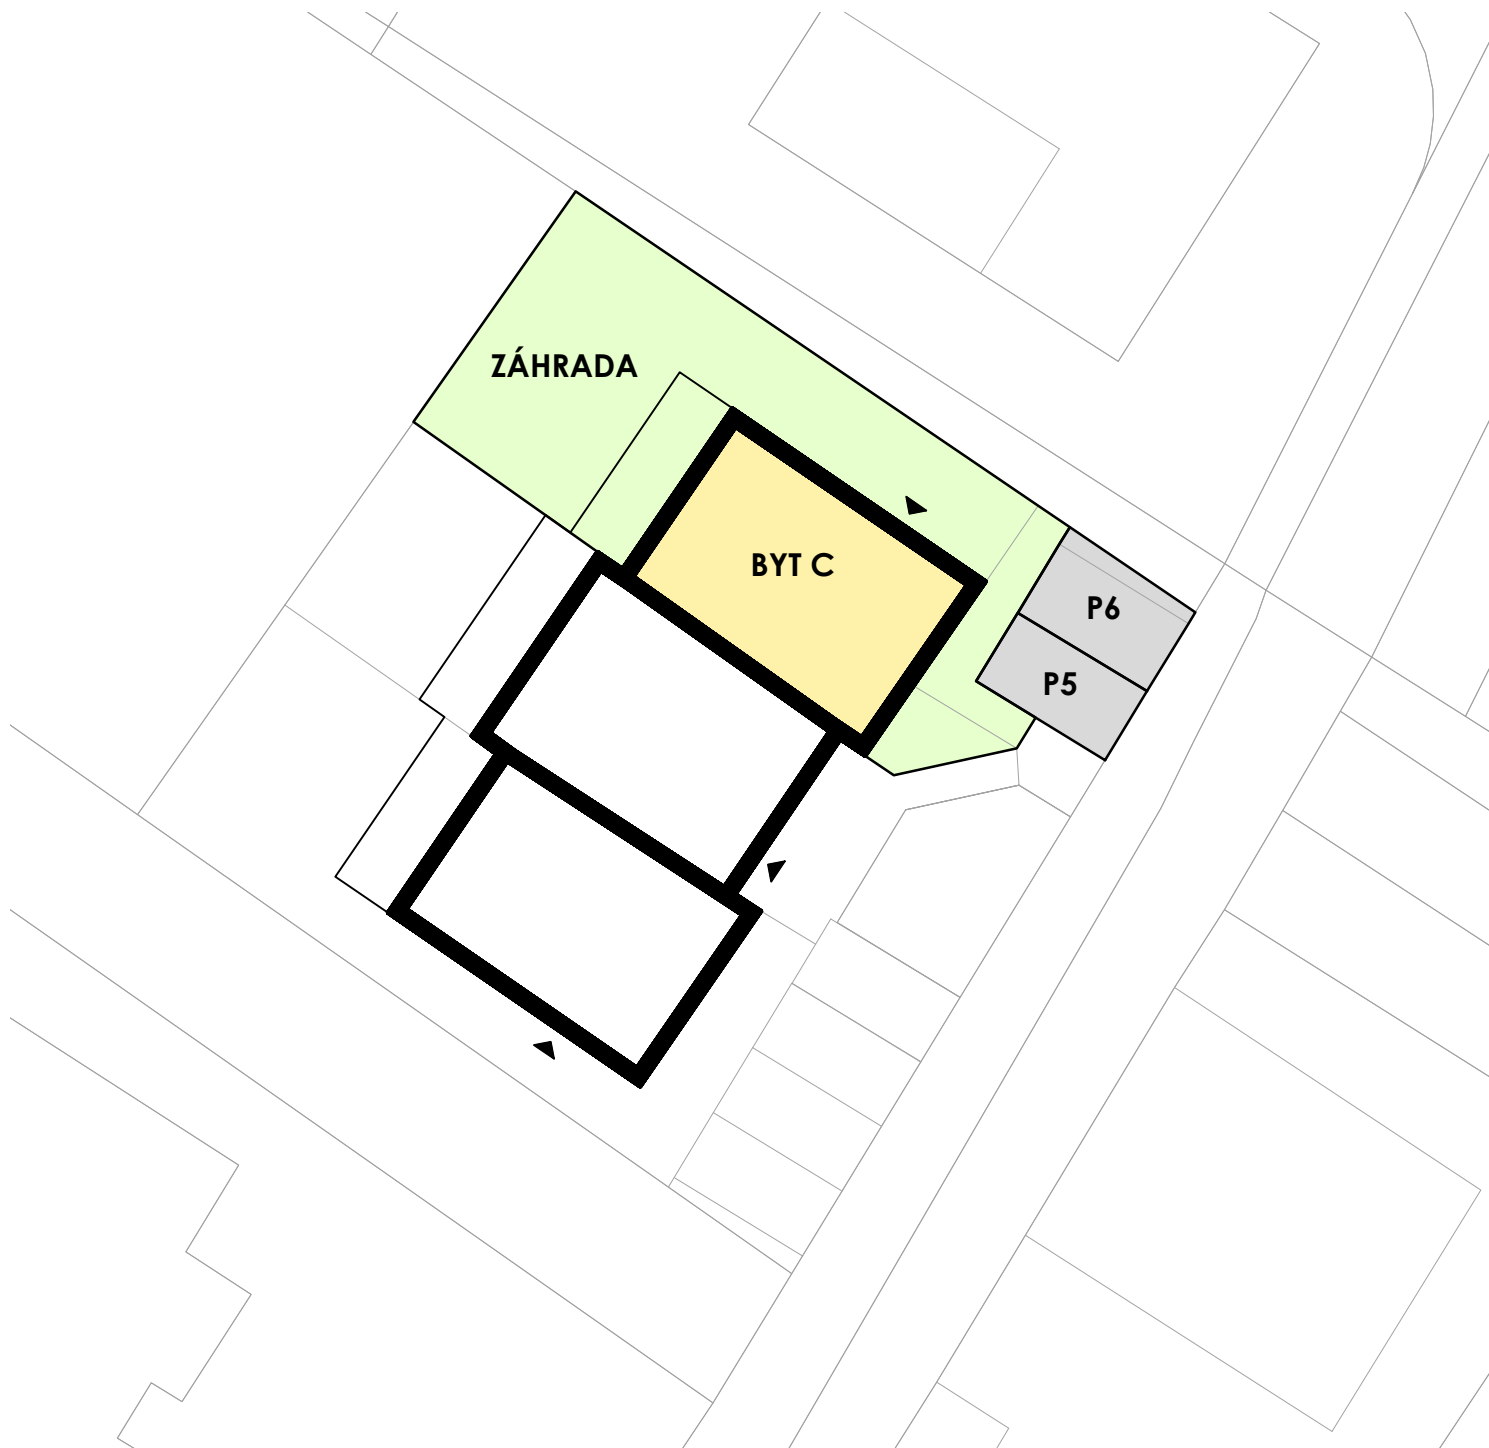


0 1m 2m 5m

MIERKA
1:250

BYT C

| | |
|------------------------|-----------------------|
| Úžitková plocha bytu | 130,06 m ² |
| Záhrada vrátane terasy | 130,17 m ² |
| Parkovacie miesto 5 | 13,30 m ² |
| Parkovacie miesto 6 | 15,92 m ² |

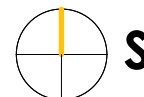

POZNÁMKA

Uvedené plochy a rozmery sú iba orientačné. Do výmery sa nezapočítava plocha pod priečkami. Vyobrazený nábytok nie je súčasťou dodávky, rozsah dodávky je opísaný v špecifikácii štandardu. Kóty v pôdoryse uvádzajú rozmery hrubých stavebných konštrukcií. Investor si vyhradzuje právo na drobné úpravy.



Katarína Horváth

+421 911 999 823
info@beeinvest.sk
www.beeinvest.sk