



SITUÁCIA

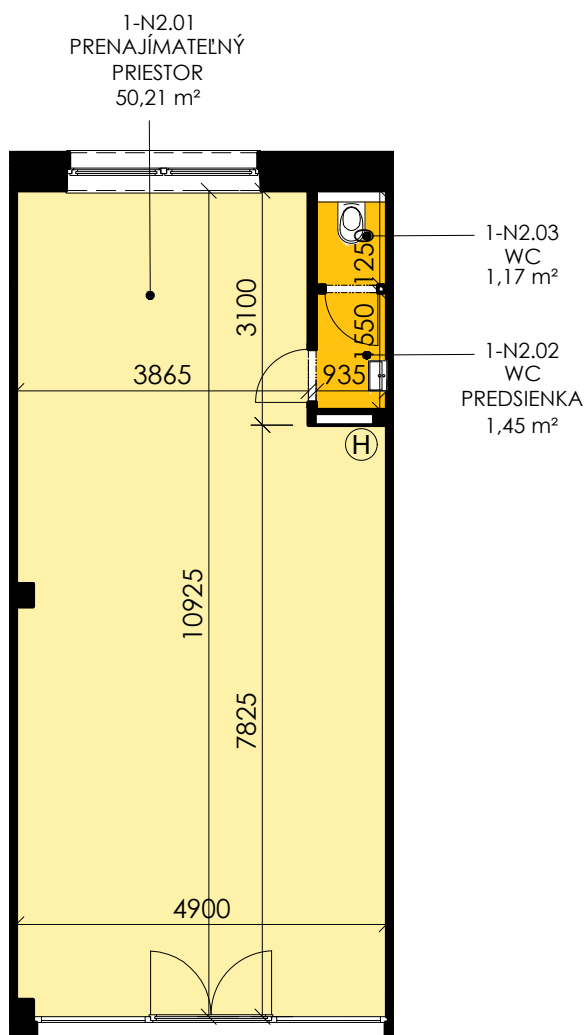

1NP

1-N2.01	Prenajímateľný priestor	50,21 m ²
1-N2.02	WC-predsienka	1,45 m ²
1-N2.03	WC	1,17 m ²
Celková plocha		88,57 m²

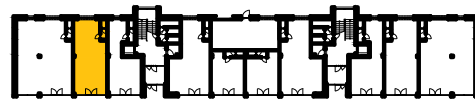

MIERKA
1:100



POZNÁMKA

Uvedené plochy a rozmery sú iba orientačné. Do výmery sa nezapočítava plocha pod priečkami. Vyobrazený nábytok nie je súčasťou dodávky, rozsah dodávky je opísaný v špecifikácii štandardu. Kóty v pôdoryse uvádzajú rozmery hrubých stavebných konštrukcií. Investor si vyhradzuje právo na drobné úpravy.



Katarína Horváth

+421 911 999 823
info@beeinvest.sk
www.beeinvest.sk