


SITUÁCIA

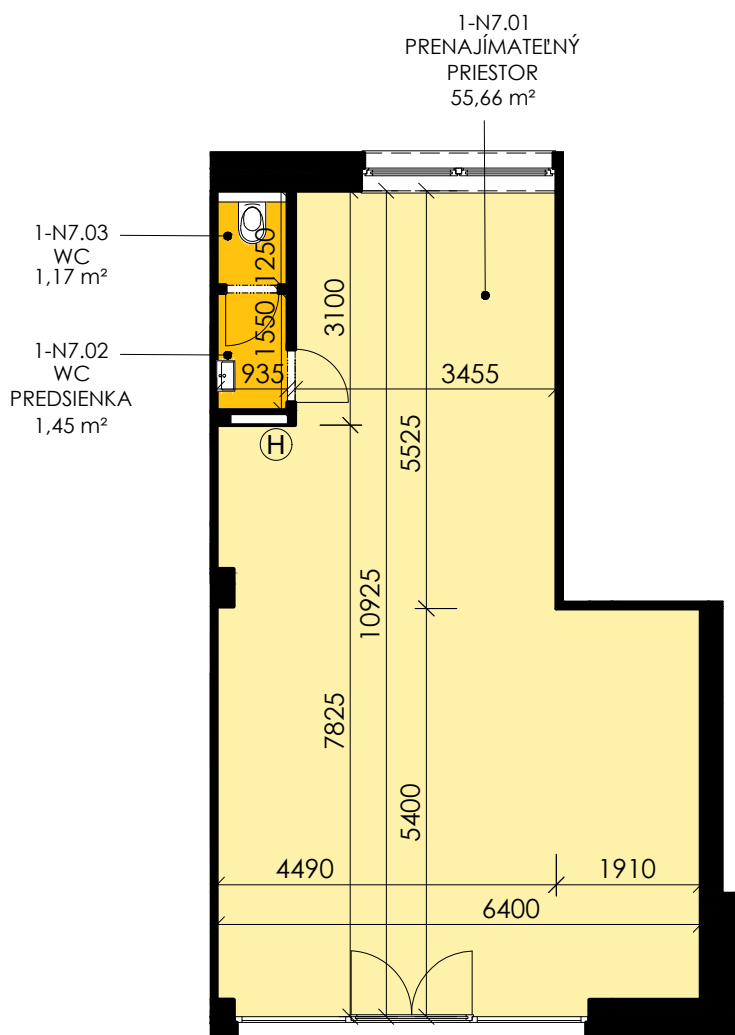

1NP

| | | |
|-----------------------|-------------------------|----------------------------|
| 1-N7.01 | Prenajímateľný priestor | 55,66 m ² |
| 1-N7.02 | WC-predsienka | 1,45 m ² |
| 1-N7.03 | WC | 1,17 m ² |
| Celková plocha | | 58,28 m² |

0 1m 2m 5m

MIERKA
1:100



POZNÁMKA

Uvedené plochy a rozmery sú iba orientačné. Do výmery sa nezapočítava plocha pod priečkami. Vyobrazený nábytok nie je súčasťou dodávky, rozsah dodávky je opísaný v špecifikácii štandardu. Kóty v pôdoryse uvádzajú rozmery hrubých stavebných konštrukcií. Investor si vyhradzuje právo na drobné úpravy.



Katarína Horváth

+421 911 999 823
info@beeinvest.sk
www.beeinvest.sk