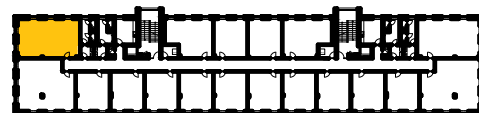
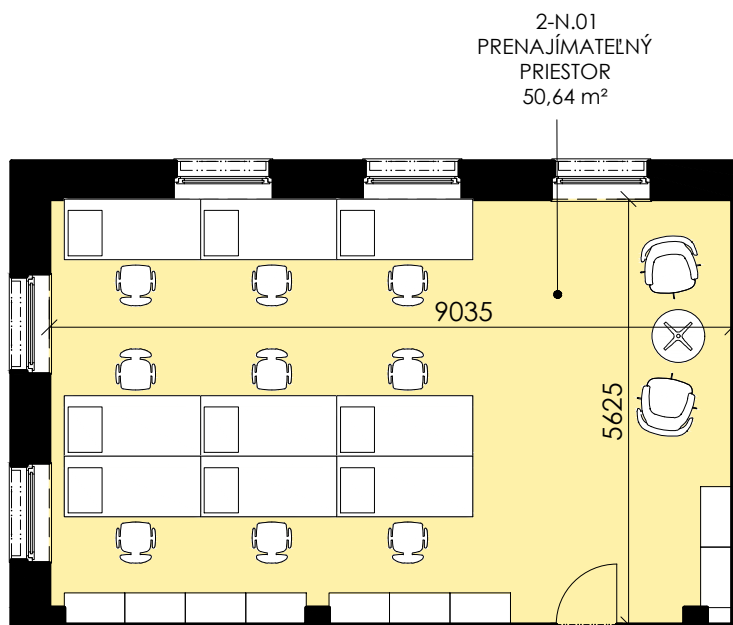


**SITUÁCIA****2NP**2-N.01 Prenajímateľný priestor **50,64 m<sup>2</sup>**

0 1m 2m 5m

**MIERKA**  
1:100**POZNÁMKA**

Uvedené plochy a rozmery sú iba orientačné. Do výmery sa nezapočítava plocha pod priečkami. Vyobrazený nábytok nie je súčasťou dodávky, rozsah dodávky je opísaný v špecifikácii štandardu. Kóty v pôdoryse uvádzajú rozmery hrubých stavebných konštrukcií. Investor si vyhradzuje právo na drobné úpravy.

**Katarína Horváth**

+421 911 999 823

info@beeinvest.sk

**www.beeinvest.sk**