



SITUÁCIA

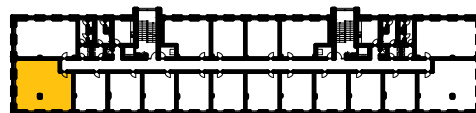

2NP

2-N.02 Prenajímateľný priestor **59,54 m²**

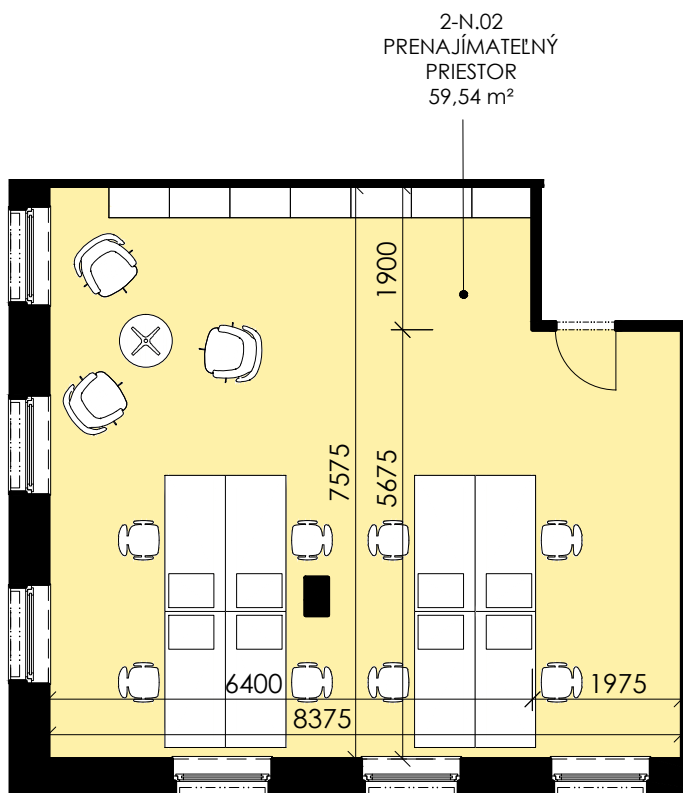

0 1m 2m 5m

MIERKA
1:100



POZNÁMKA

Uvedené plochy a rozmery sú iba orientačné. Do výmery sa nezapočítava plocha pod priečkami. Vyobrazený nábytok nie je súčasťou dodávky, rozsah dodávky je opísaný v špecifikácii štandardu. Kóty v pôdoryse uvádzajú rozmery hrubých stavebných konštrukcií. Investor si vyhradzuje právo na drobné úpravy.



Katarína Horváth

+421 911 999 823

info@beeinvest.sk

www.beeinvest.sk