



## SITUÁCIA

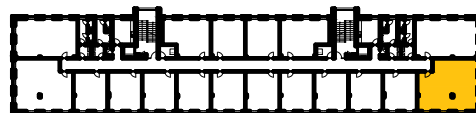

## 2NP

2-N.13 Prenajímateľný priestor **60,89 m<sup>2</sup>**

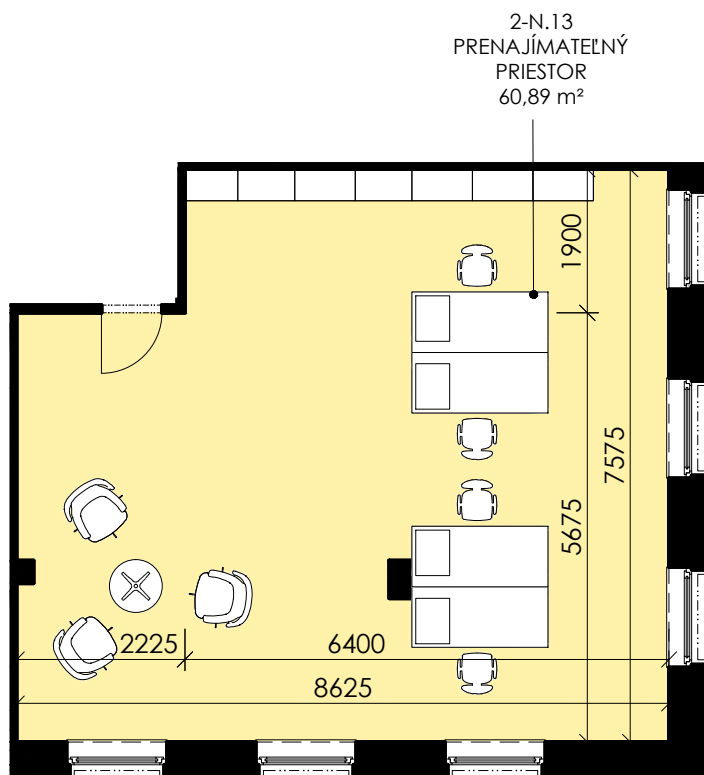

0 1m 2m 5m

MIERKA  
1:100



## POZNÁMKA

Uvedené plochy a rozmery sú iba orientačné. Do výmery sa nezapočítava plocha pod priečkami. Vyobrazený nábytok nie je súčasťou dodávky, rozsah dodávky je opísaný v špecifikácii štandardu. Kóty v pôdoryse uvádzajú rozmery hrubých stavebných konštrukcií. Investor si vyhradzuje právo na drobné úpravy.



**Katarína Horváth**

+421 911 999 823  
info@beeinvest.sk  
[www.beeinvest.sk](http://www.beeinvest.sk)