
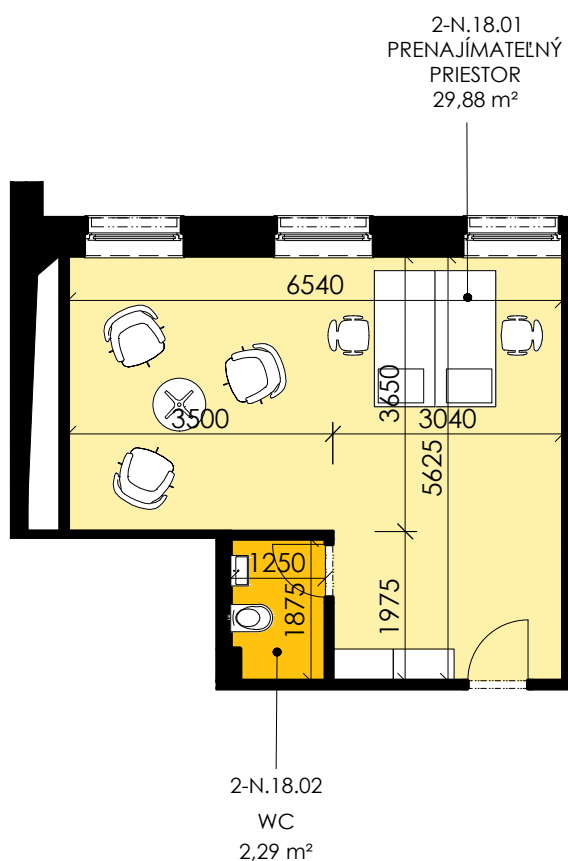


SITUÁCIA

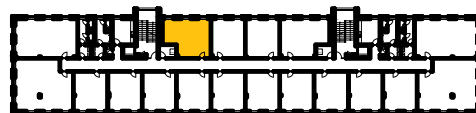

2NP

2-N.18.01	Prenajímateľný priestor	29,88 m ²
2-N.18.02	WC	2,29 m ²
Celková plocha		32,17 m²

0 1m 2m 5m

MIERKA
1:100



POZNÁMKA

Uvedené plochy a rozmery sú iba orientačné. Do výmery sa nezapočítava plocha pod priečkami. Vyobrazený nábytok nie je súčasťou dodávky, rozsah dodávky je opísaný v špecifikácii štandardu. Kóty v pôdoryse uvádzajú rozmery hrubých stavebných konštrukcií. Investor si vyhradzuje právo na drobné úpravy.

+421 911 999 823
info@beeinvest.sk
www.beeinvest.sk

