
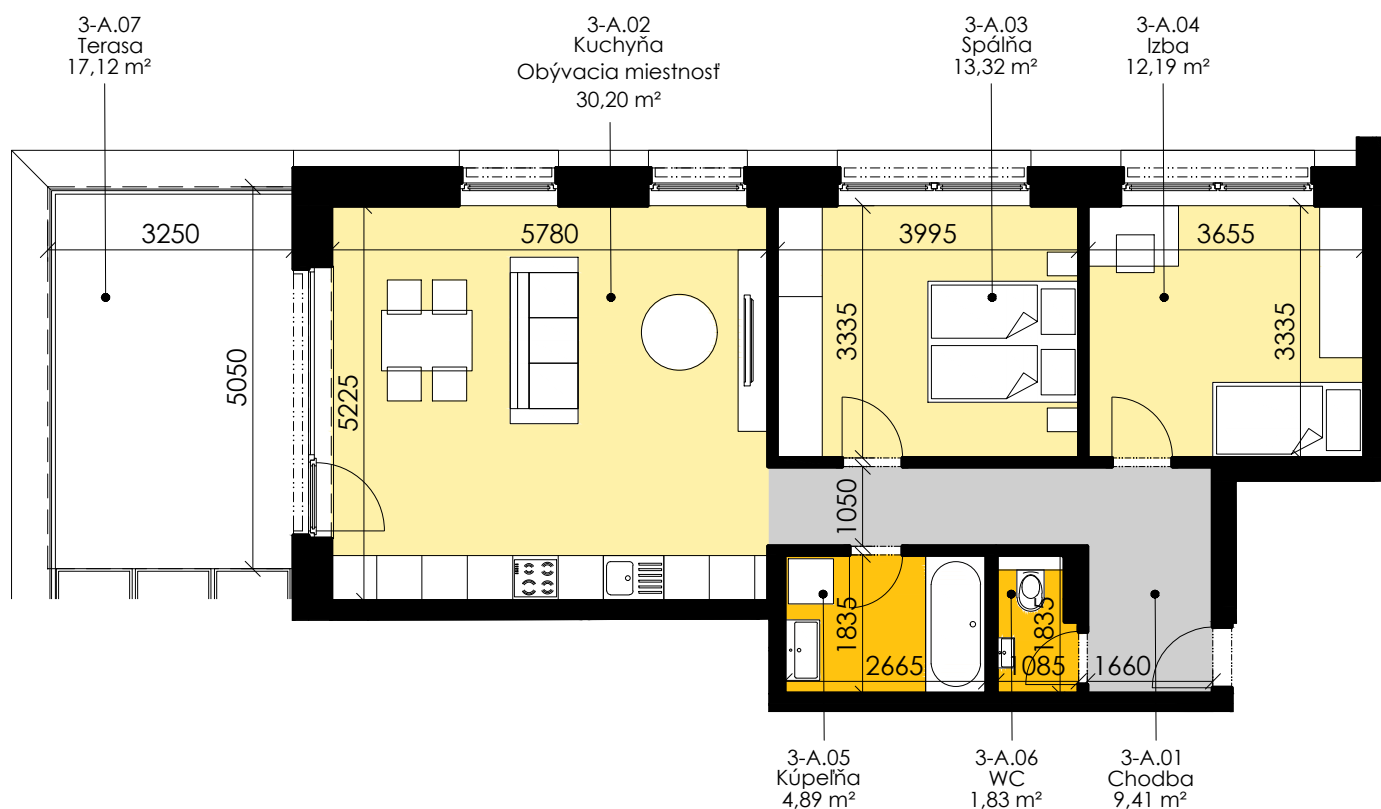


SITUÁCIA

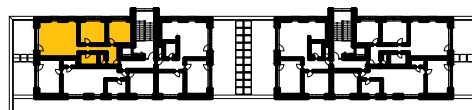

3NP

3-A.01	Chodba	9,41 m ²
3-A.02	Kuchyňa+obývacia m.	30,20 m ²
3-A.03	Spáľňa	13,32 m ²
3-A.04	Izba	12,19 m ²
3-A.05	Kúpeľňa	4,89 m ²
3-A.06	WC	1,83 m ²
3-A.07	Terasa	17,12 m ²

Celková plocha 88,96 m²

0 1m 2m 5m

MIERKA
1:100



POZNÁMKA

Uvedené plochy a rozmery sú iba orientačné. Do výmery sa nezapočítava plocha pod priečkami. Vyobrazený nábytok nie je súčasťou dodávky, rozsah dodávky je opísaný v špecifikácii štandardu. Kóty v pôdoryse uvádzajú rozmery hrubých stavebných konštrukcií. Investor si vyhradzuje právo na drobné úpravy.



Katarína Horváth

+421 911 999 823
info@beeinvest.sk
www.beeinvest.sk