
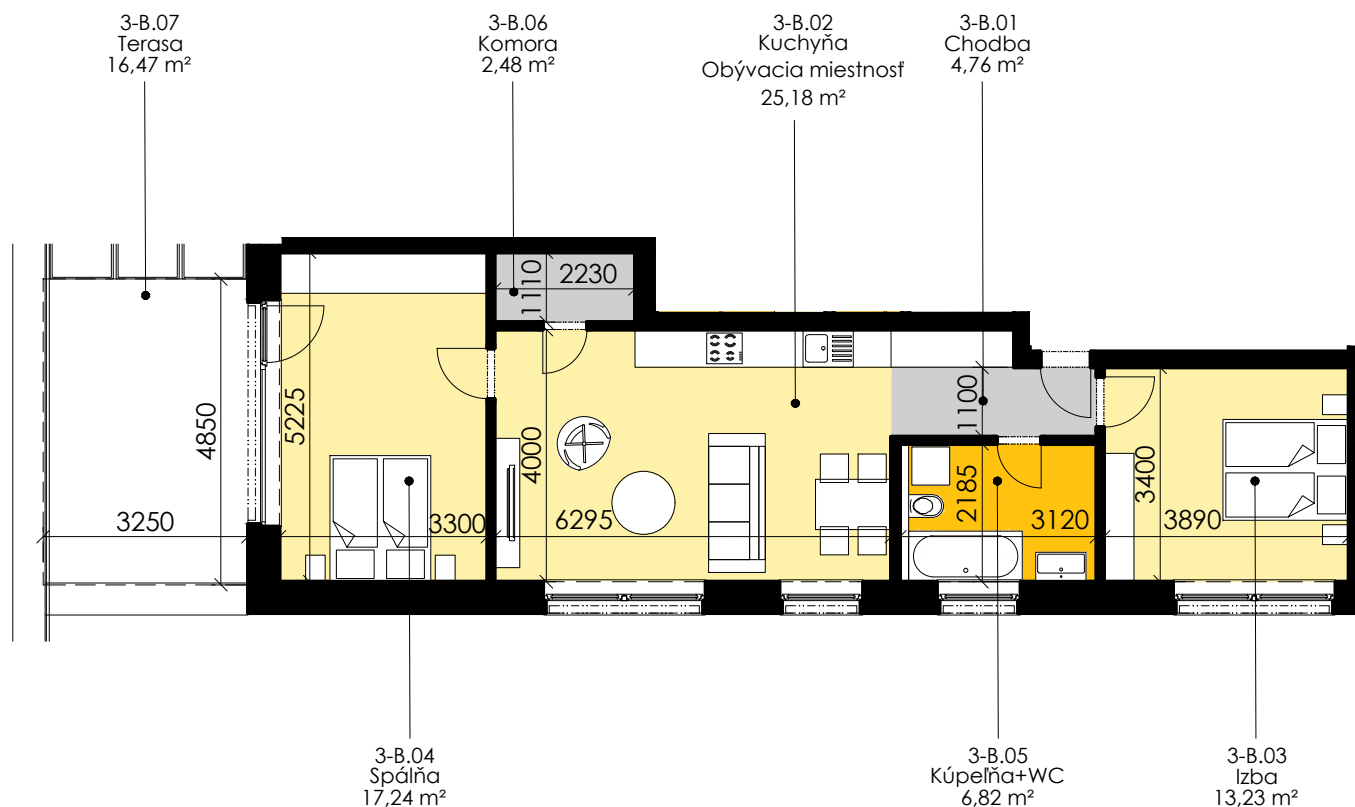


SITUÁCIA

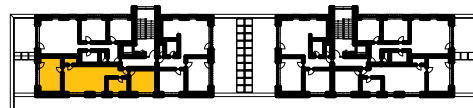

3NP

3-B.01	Chodba	4,76 m ²
3-B.02	Kuchyňa+obývacia m.	25,18 m ²
3-B.03	Izba	13,23 m ²
3-B.04	Spálňa	17,24 m ²
3-B.05	Kúpeľňa+WC	6,82 m ²
3-B.06	Komora	2,48 m ²
3-B.07	Terasa	16,47 m ²

Celková plocha 86,18 m²

0 1m 2m 5m

MIERKA
1:120



POZNÁMKA

Uvedené plochy a rozmery sú iba orientačné. Do výmery sa nezapočítava plocha pod priečkami. Vyobrazený nábytok nie je súčasťou dodávky, rozsah dodávky je opísaný v špecifikácii štandardu. Kóty v pôdoryse uvádzajú rozmery hrubých stavebných konštrukcií. Investor si vyhradzuje právo na drobné úpravy.



Katarína Horváth

+421 911 999 823
info@beeinvest.sk
www.beeinvest.sk