
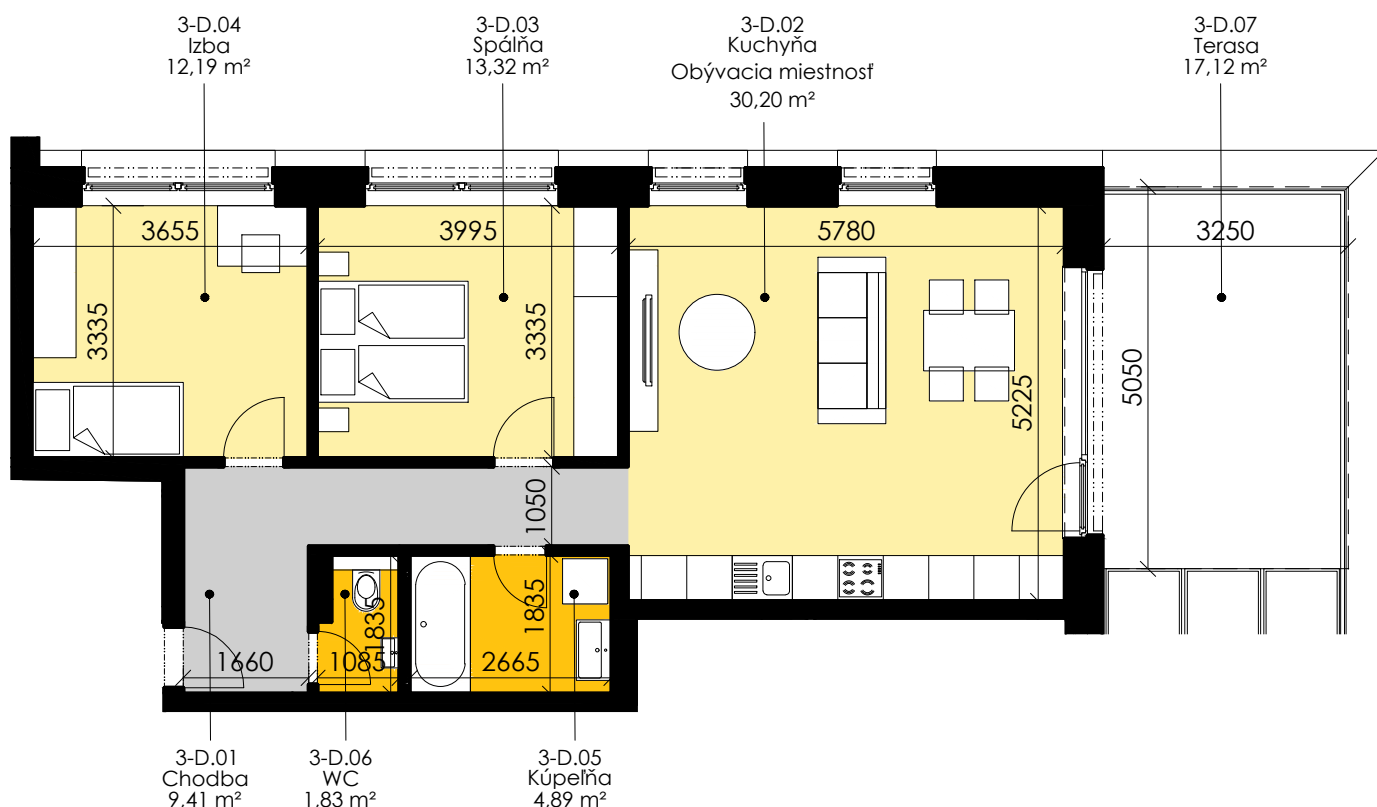


## SITUÁCIA

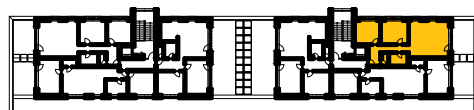

## 3NP

3-D.01	Chodba	9,41 m <sup>2</sup>
3-D.02	Kuchyňa+obývacia m.	30,20 m <sup>2</sup>
3-D.03	Spáľňa	13,32 m <sup>2</sup>
3-D.04	Izba	12,19 m <sup>2</sup>
3-D.05	Kúpeľňa	4,89 m <sup>2</sup>
3-D.06	WC	1,83 m <sup>2</sup>
3-D.07	Terasa	17,12 m <sup>2</sup>

**Celková plocha 88,96 m<sup>2</sup>**

0 1m 2m 5m

MIERKA  
1:100



## POZNÁMKA

Uvedené plochy a rozmery sú iba orientačné. Do výmery sa nezapočítava plocha pod priečkami. Vyobrazený nábytok nie je súčasťou dodávky, rozsah dodávky je opísaný v špecifikácii štandardu. Kóty v pôdoryse uvádzajú rozmery hrubých stavebných konštrukcií. Investor si vyhradzuje právo na drobné úpravy.



**Katarína Horváth**

+421 911 999 823  
info@beeinvest.sk  
[www.beeinvest.sk](http://www.beeinvest.sk)