


SITUÁCIA

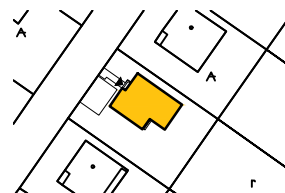

1NP

1.01	Zádverie	4,0 m ²
1.02	WC	2,1 m ²
1.03	Komora	1,4 m ²
1.04	Kuchyňa	10,7 m ²
1.05	Obývacia izba	23,1 m ²
1.06	Chodba	9,8 m ²
1.07	Spálňa	13,1 m ²
1.08	Izba	14,3 m ²
1.09	Kúpeľňa	7,2 m ²
1.10	Technická miestnosť	2,2 m ²
1.11	Izba	11,2 m ²

Celková plocha 99,1 m²

0 1m 2m 5m

MIERKA
1:100



POZNÁMKA

Uvedené plochy a rozmery sú iba orientačné. Do výmery sa nezapočítava plocha pod priečkami. Vyobrazený nábytok nie je súčasťou dodávky, rozsah dodávky je opísaný v špecifikácii štandardu. Kóty v pôdoryse uvádzajú rozmery hrubých stavebných konštrukcií. Investor si vyhradzuje právo na drobné úpravy.




Katarína Horváth

+421 911 999 823

info@beeinvest.sk

www.beeinvest.sk

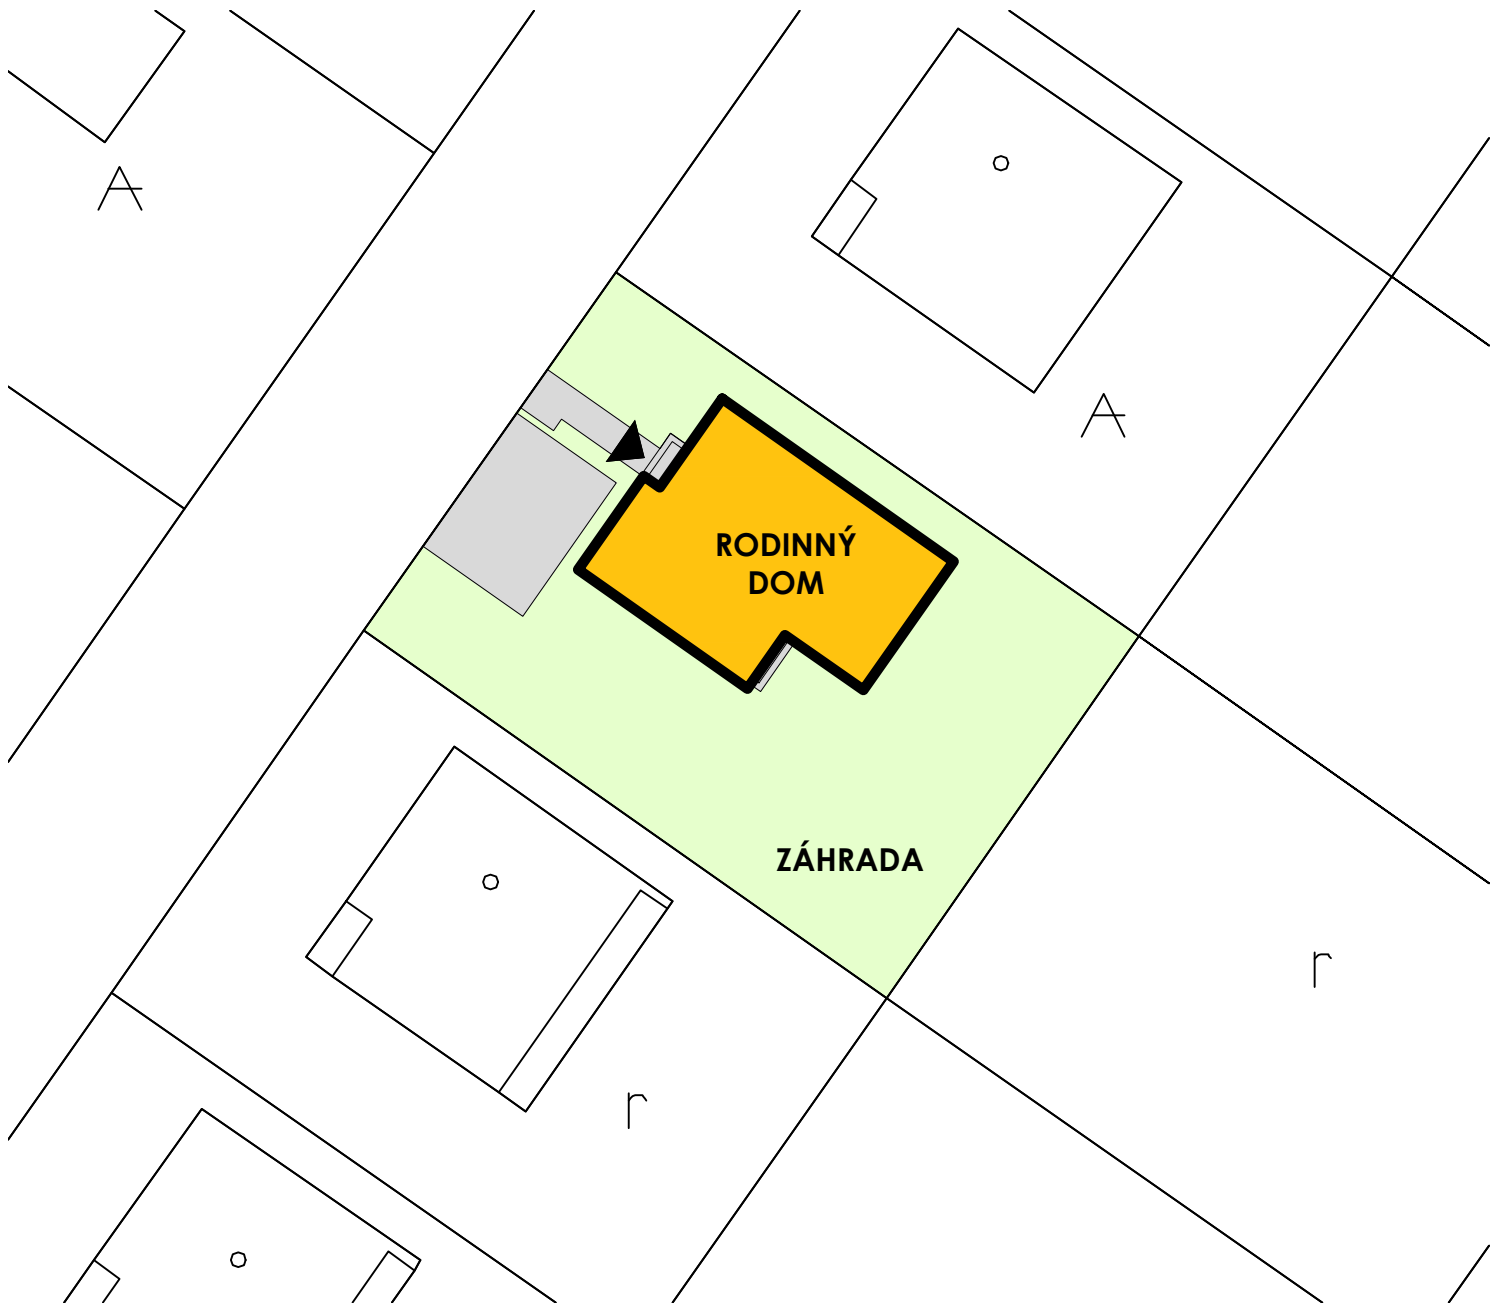

0 1m 2m 5m

MIERKA
1:350

BYT A

Plocha parcely	601,00 m ²
Úžitková plocha domu	99,1 m ²
Spevnená plocha	57,4 m ²
Záhrada	417,8 m ²



POZNÁMKA

Uvedené plochy a rozmery sú iba orientačné. Do výmery sa nezapočítava plocha pod priečkami. Vyobrazený nábytok nie je súčasťou dodávky, rozsah dodávky je opísaný v špecifikácii štandardu. Kóty v pôdoryse uvádzajú rozmery hrubých stavebných konštrukcií. Investor si vyhradzuje právo na drobné úpravy.



Katarína Horváth

+421 911 999 823
info@beeinvest.sk
www.beeinvest.sk