


SITUÁCIA

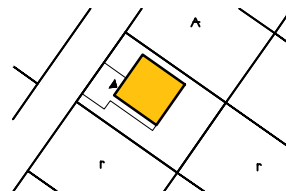

1NP

1.01	Závetrie	4,6 m ²
1.02	Zádverie	8,1 m ²
1.03	WC	1,5 m ²
1.04	Kúpeľňa	5,9 m ²
1.05	Kuchyňa	6,6 m ²
1.06	Obývacia izba	27,8 m ²
1.07	Izba	14,0 m ²
1.08	Izba	12,9 m ²
1.09	Chodba	6,7 m ²
1.10	Technická miestnosť	2,4 m ²
1.11	Spálňa	13,6 m ²

Celková plocha 104,2 m²

0 1m 2m 5m

MIERKA
1:100



POZNÁMKA

Uvedené plochy a rozmery sú iba orientačné. Do výmery sa nezapočítava plocha pod priečkami. Vyobrazený nábytok nie je súčasťou dodávky, rozsah dodávky je opísaný v špecifikácii štandardu. Kóty v pôdoryse uvádzajú rozmery hrubých stavebných konštrukcií. Investor si vyhradzuje právo na drobné úpravy.




Katarína Horváth

+421 911 999 823

info@beeinvest.sk

www.beeinvest.sk

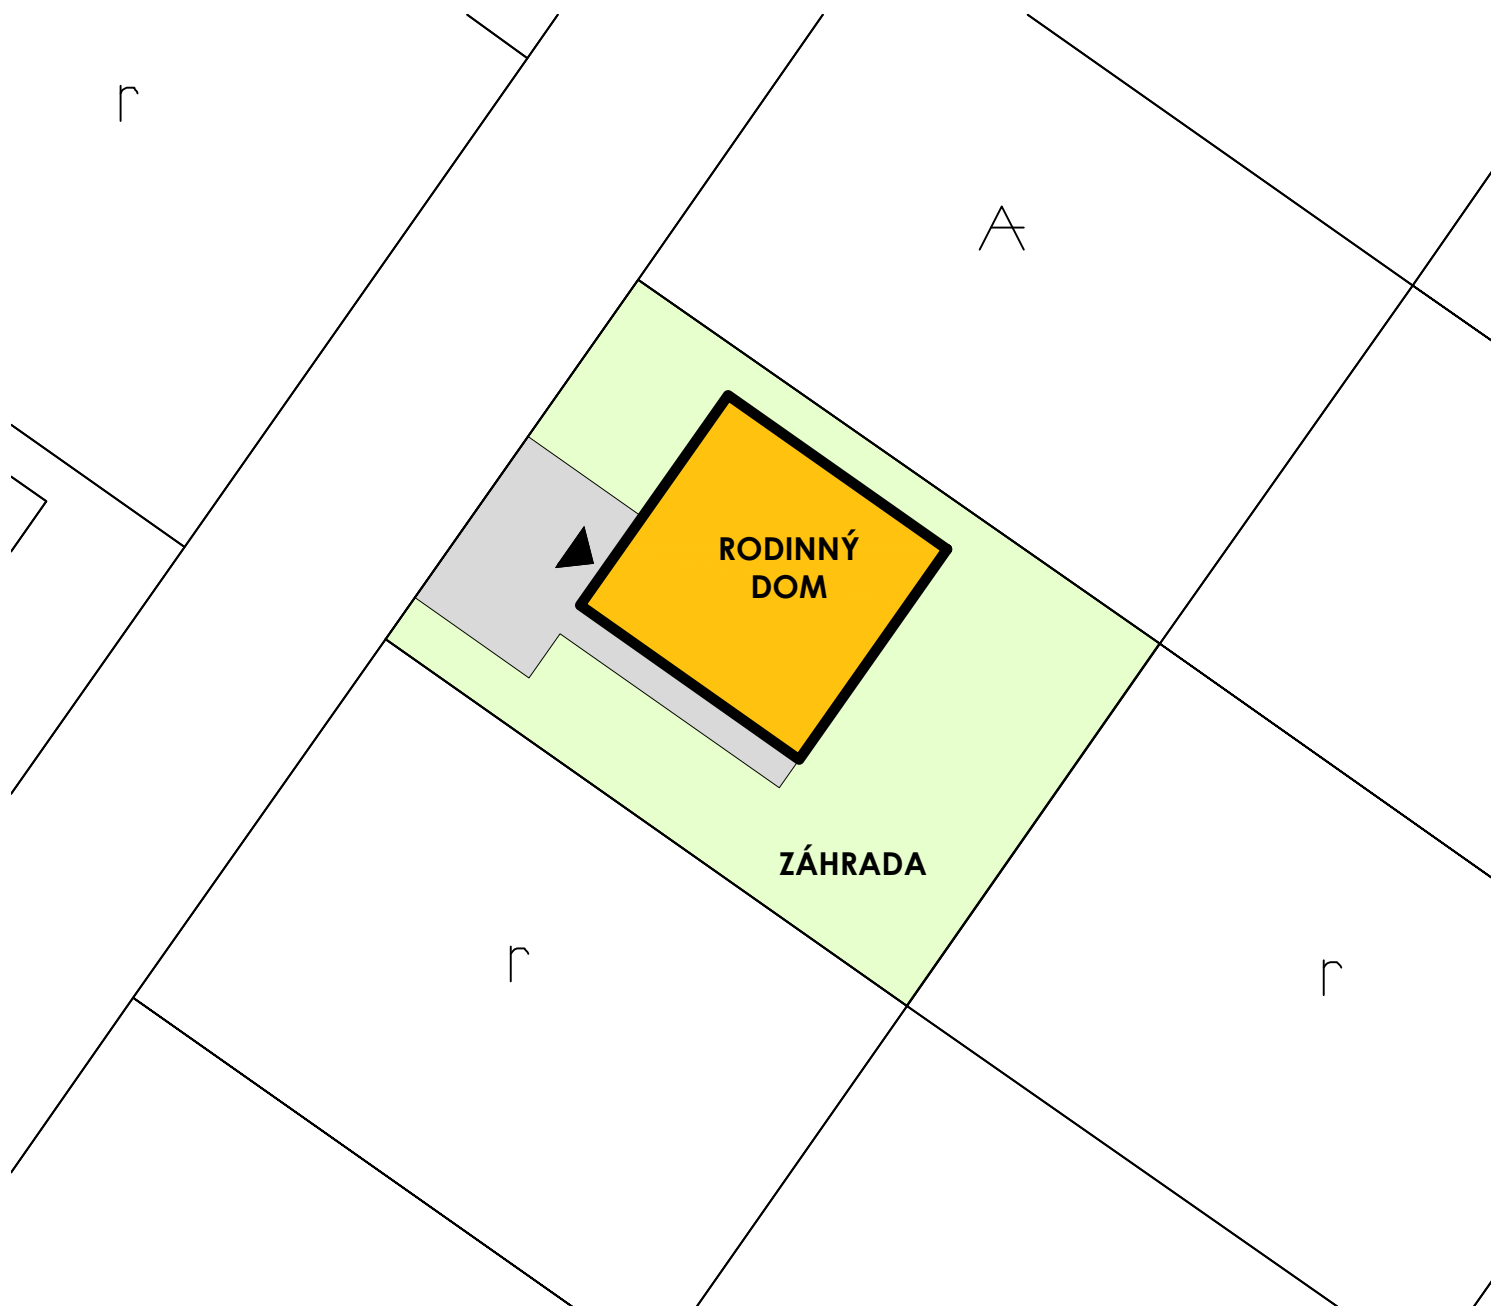


0 1m 2m 5m

MIERKA
1:350

BYT A

Plocha parcely	601,00 m ²
Úžitková plocha domu	104,2 m ²
Spevnená plocha	78,7 m ²
Záhrada	374,6 m ²

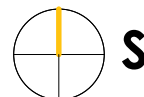

POZNÁMKA

Uvedené plochy a rozmery sú iba orientačné. Do výmery sa nezapočítava plocha pod priečkami. Vyobrazený nábytok nie je súčasťou dodávky, rozsah dodávky je opísaný v špecifikácii štandardu. Kóty v pôdoryse uvádzajú rozmery hrubých stavebných konštrukcií. Investor si vyhradzuje právo na drobné úpravy.



Katarína Horváth

+421 911 999 823
info@beeinvest.sk
www.beeinvest.sk