


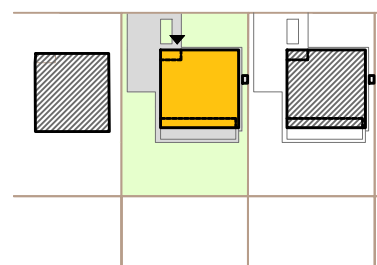

SITUÁCIA



PÔDORYS

1.01	Predsieň	7,98 m ²
1.02	WC	2,19 m ²
1.03	Kuchyňa	6,62 m ²
1.04	Obývačka s jedálňou	27,39 m ²
1.05	Chodba	6,27 m ²
1.06	Izba	14,90 m ²
1.07	Izba	14,97 m ²
1.08	Technická miestnosť	2,77 m ²
1.09	Spálňa	16,17 m ²
1.10	Kúpeľňa	7,35 m ²
Celková plocha		106,61 m²
1.11	Závetrie	5,21 m ²
1.12	Terasa	40,64 m ²

0 1m 2m 5m

MIERKA
1:100




POZNÁMKA

Uvedené plochy a rozmery sú iba orientačné. Do výmery sa nezapočítava plocha pod priečkami. Vyobrazovaný nábytok nie je súčasťou dodávky, rozsah dodávky je opísaný v špecifikácii štandardu. Kóty v pôdoryse uvádzajú rozmery hrubých stavebných konštrukcií. Investor si vyhradzuje právo na drobné úpravy.

+421 911 999 823
info@beeinvest.sk
www.beeinvest.sk



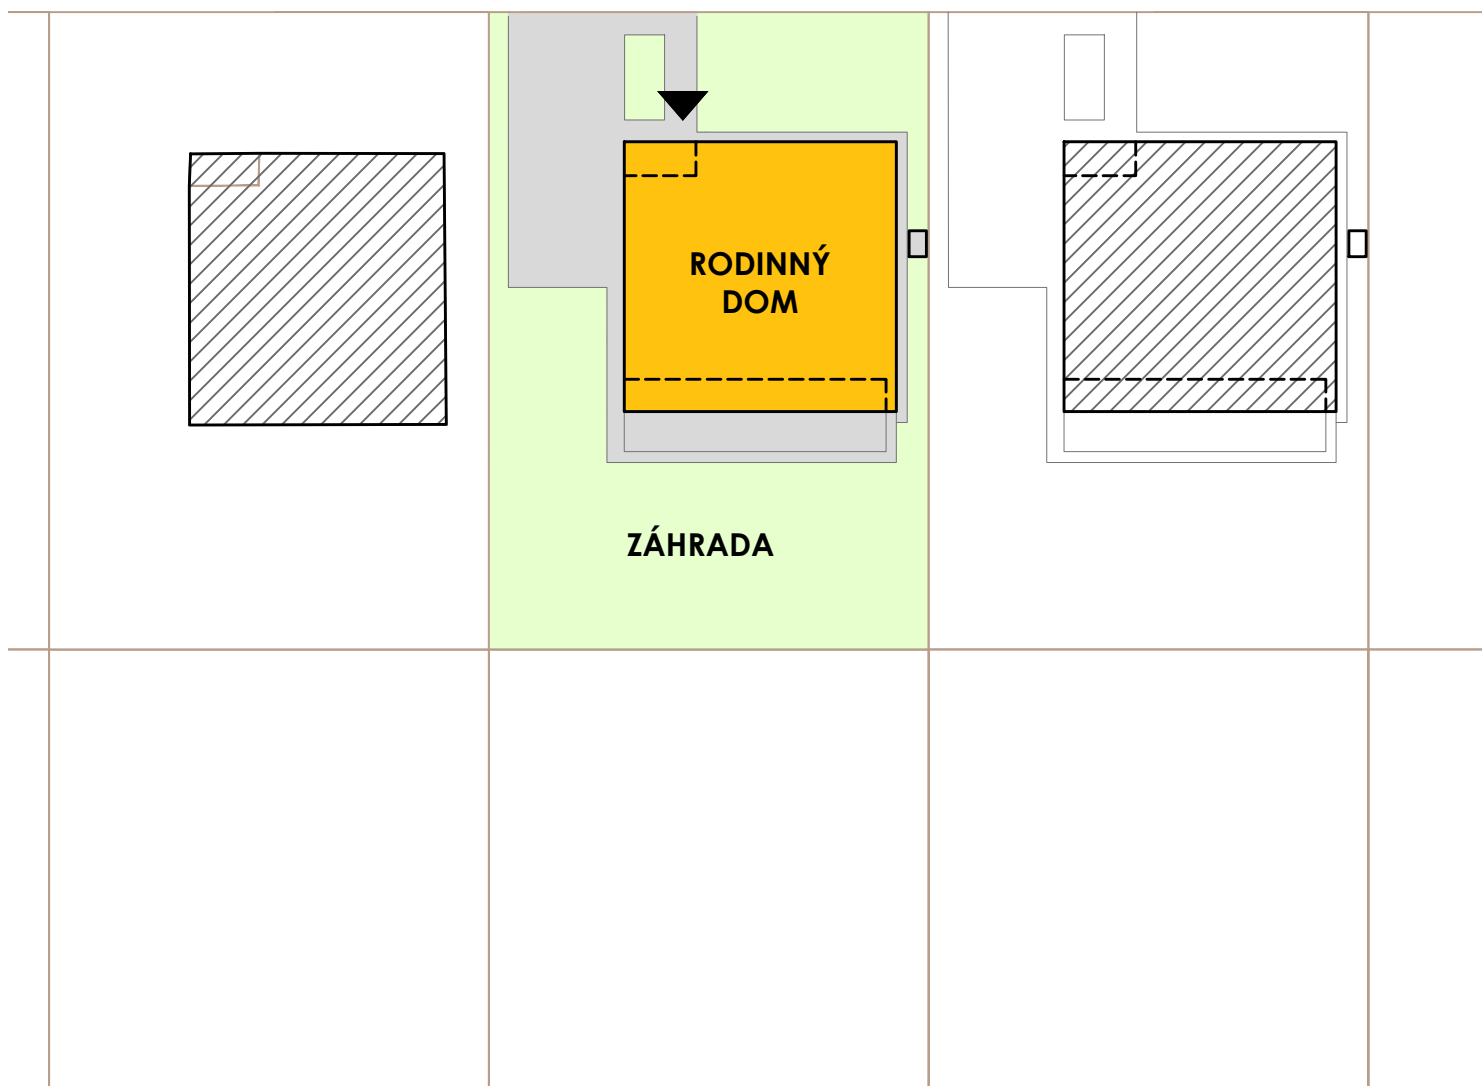

RODINNÝ DOM - par. č. 1533/396

0 1m 2m 5m

MIERKA
1:350

Plocha parcely	601,00 m ²
Úžitková plocha domu	106,61 m ²
Rodinný dom	179,37 m ²
Spevnená plocha	108,80 m ²
Záhrada	312,83 m ²



POZNÁMKA

Uvedené plochy a rozmery sú iba orientačné. Do výmery sa nezapočítava plocha pod priečkami. Vyobrazený nábytok nie je súčasťou dodávky, rozsah dodávky je opísaný v špecifikácii štandardu. Kóty v pôdoryse uvádzajú rozmery hrubých stavebných konštrukcií. Investor si vyhradzuje právo na drobné úpravy.

+421 911 999 823
info@beeinvest.sk
www.beeinvest.sk

