


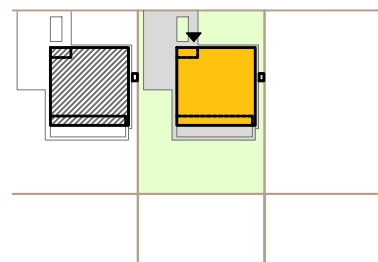

## SITUÁCIA



## PÔDORYS

1.01	Predsieň	7,98 m <sup>2</sup>
1.02	WC	2,19 m <sup>2</sup>
1.03	Kuchyňa	6,62 m <sup>2</sup>
1.04	Obývačka s jedálňou	27,39 m <sup>2</sup>
1.05	Chodba	6,27 m <sup>2</sup>
1.06	Izba	14,90 m <sup>2</sup>
1.07	Izba	14,97 m <sup>2</sup>
1.08	Technická miestnosť	2,77 m <sup>2</sup>
1.09	Spálňa	16,17 m <sup>2</sup>
1.10	Kúpeľňa	7,35 m <sup>2</sup>
<b>Celková plocha</b>		<b>106,61 m<sup>2</sup></b>
1.11	Závetrie	5,21 m <sup>2</sup>
1.12	Terasa	40,64 m <sup>2</sup>

0 1m 2m 5m

**MIERKA**  
1:100




## POZNÁMKA

Uvedené plochy a rozmery sú iba orientačné. Do výmery sa nezapočítava plocha pod priečkami. Vyobrazený nábytok nie je súčasťou dodávky, rozsah dodávky je opísaný v špecifikácii štandardu. Kóty v pôdoryse uvádzajú rozmery hrubých stavebných konštrukcií. Investor si vyhradzuje právo na drobné úpravy.

+421 911 999 823  
info@beeinvest.sk  
[www.beeinvest.sk](http://www.beeinvest.sk)



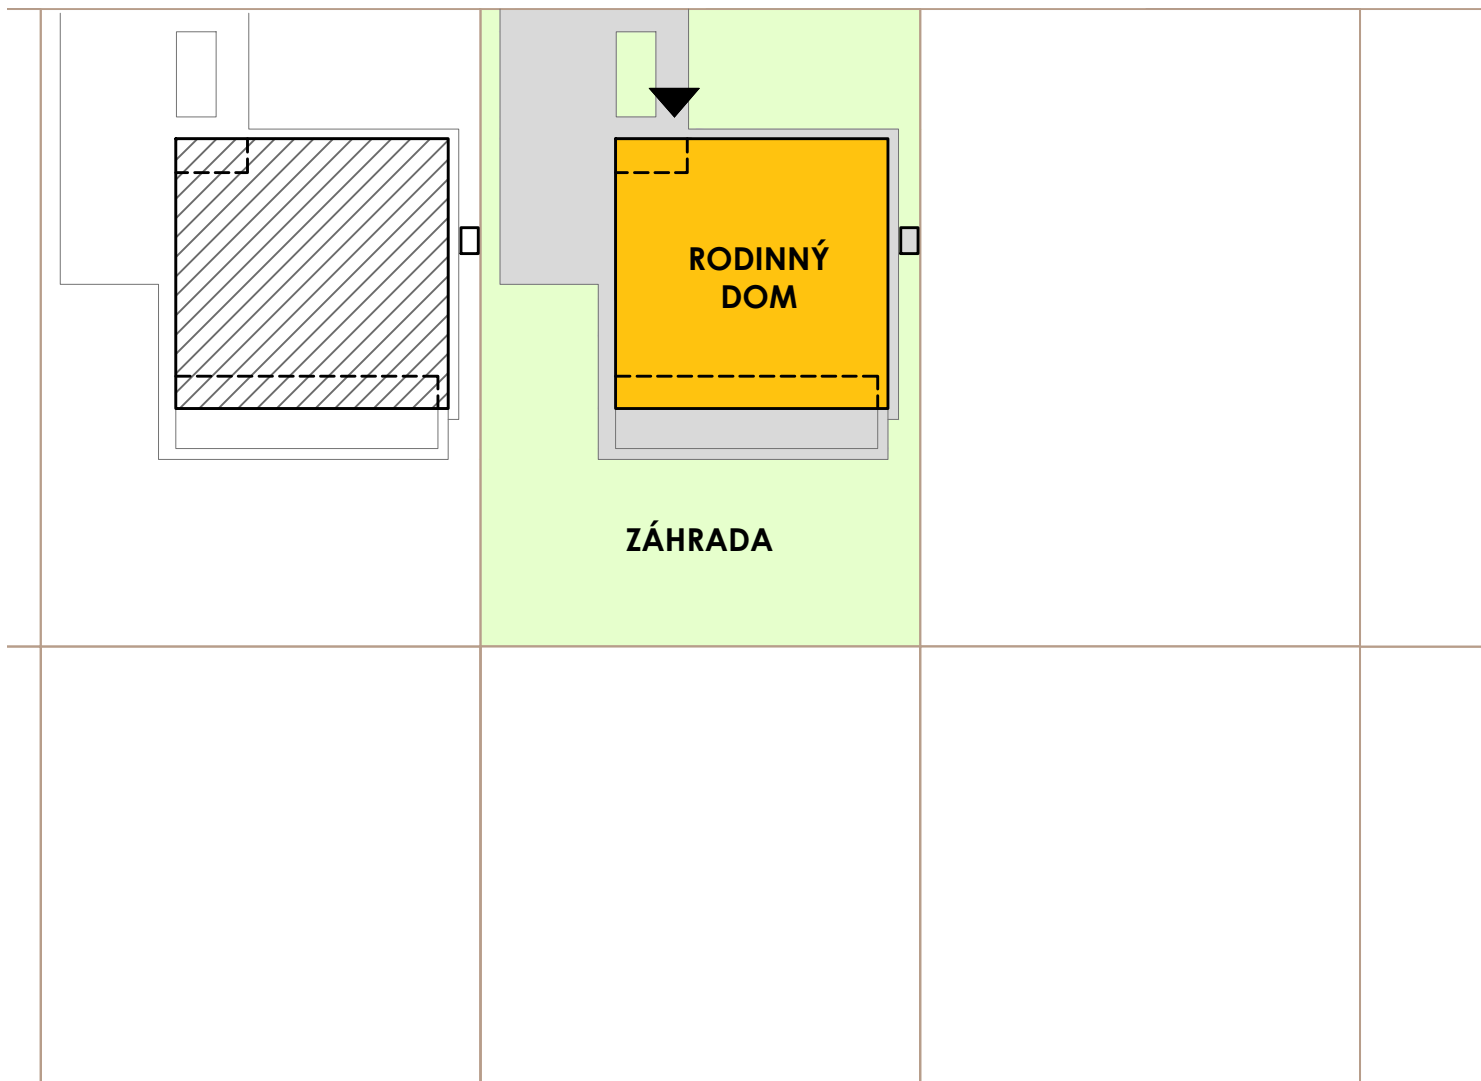

## RODINNÝ DOM - par. č. 1533/397

0 1m 2m 5m

**MIERKA**  
1:350

Plocha parcely	600,00 m <sup>2</sup>
Úžitková plocha domu	106,61 m <sup>2</sup>
Rodinný dom	179,37 m <sup>2</sup>
Spevnená plocha	108,80 m <sup>2</sup>
Záhrada	311,83 m <sup>2</sup>



### POZNÁMKA

Uvedené plochy a rozmery sú iba orientačné. Do výmery sa nezapočítava plocha pod priečkami. Vyobrazený nábytok nie je súčasťou dodávky, rozsah dodávky je opísaný v špecifikácii štandardu. Kóty v pôdoryse uvádzajú rozmery hrubých stavebných konštrukcií. Investor si vyhradzuje právo na drobné úpravy.

+421 911 999 823  
info@beeinvest.sk  
[www.beeinvest.sk](http://www.beeinvest.sk)

