


SITUÁCIA

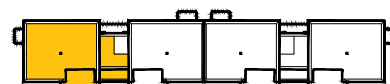

PÔDORYS

1.01	Zádverie	4,60 m ²
1.02	Sklad+Technická m.	4,59 m ²
1.03	Schodisko	3,09 m ²
1.04	WC	1,60 m ²
1.05	Hala+Jedáleň	13,73 m ²
1.06	Kuchyňa+Obývačka	34,44 m ²
1.07	Pracovňa	12,96 m ²
Celková plocha		75,01 m²
1.08	Terasa	9,43 m ²

0 1m 2m 5m

MIERKA
1:100



POZNÁMKA


Uvedené plochy a rozmery sú iba orientačné. Do výmery sa nezapočítava plocha pod priečkami. Vyobrazený nábytok nie je súčasťou dodávky, rozsah dodávky je opísaný v špecifikácii štandardu. Kóty v pôdoryse uvádzajú rozmery hrubých stavebných konštrukcií. Investor si vyhradzuje právo na drobné úpravy.

+421 911 999 823
info@beeinvest.sk
www.beeinvest.sk



2.08 Balkón 2,28 m² 2.07 Detská izba 10,80 m² 2.04 Kúpeľňa 3,90 m² 2.02 Chodba 4,38 m² 2.01 Schodisko 5,25 m² 2.03 Kúpeľňa 7,33 m²

SITUÁCIA

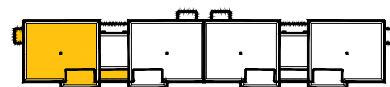


PÔDORYS

2.01	Schodisko	5,25 m ²
2.02	Chodba	4,38 m ²
2.03	Kúpeľňa	7,33 m ²
2.04	Kúpeľňa	3,90 m ²
2.05	Spáľňa	18,42 m ²
2.06	Detská izba	16,65 m ²
2.07	Detská izba	10,80 m ²

Celková plocha 66,73 m²

2.08	Balkón	2,28 m ²
2.09	Loggia	6,35 m ²

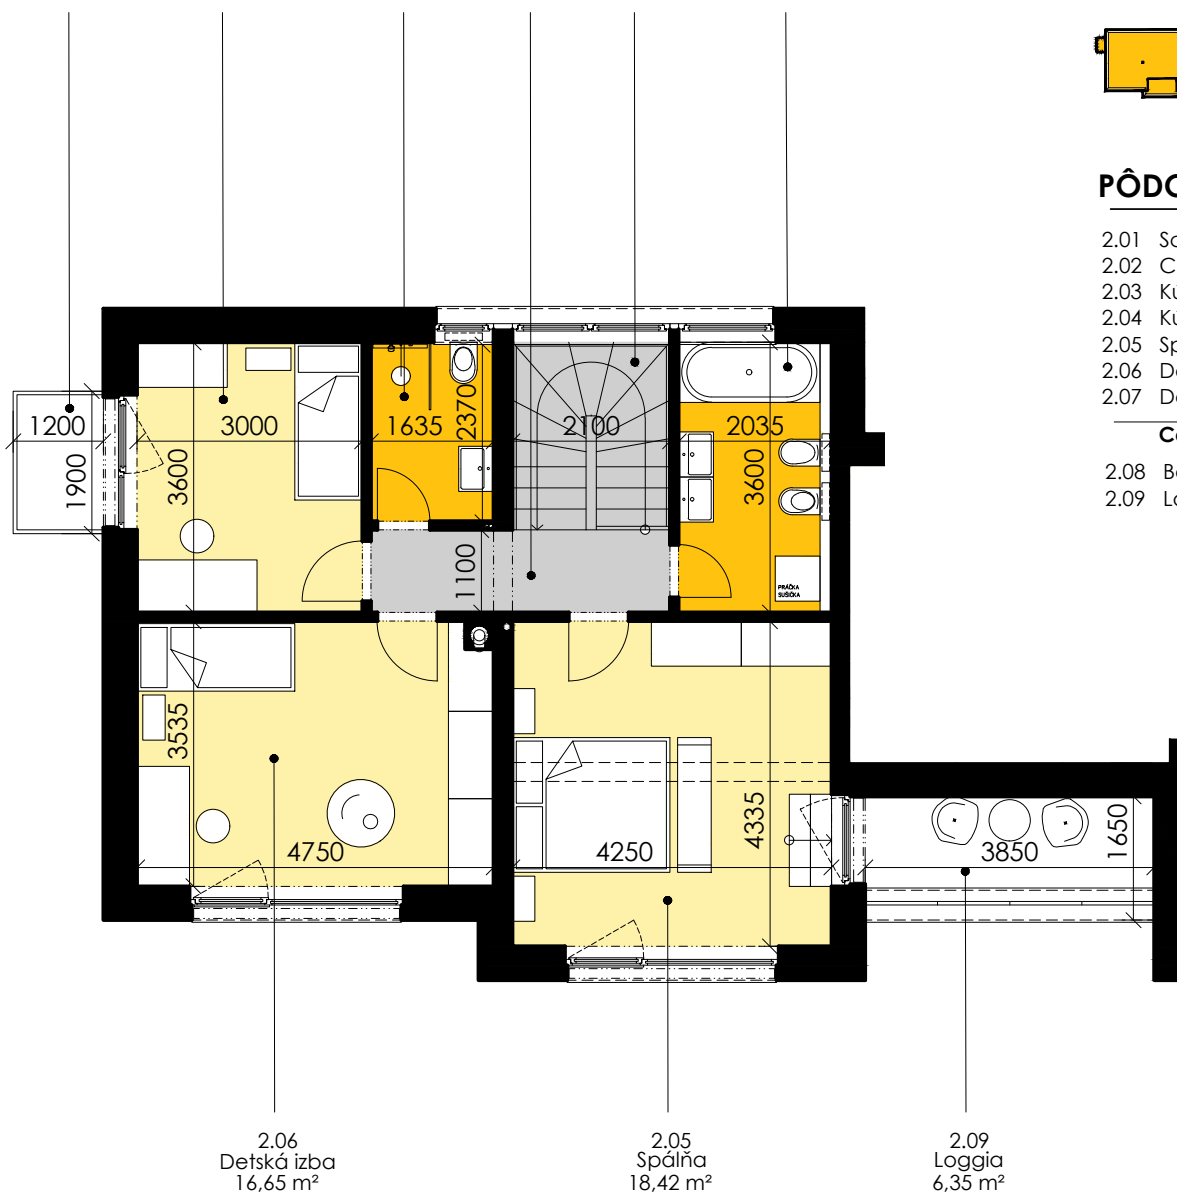

0 1m 2m 5m

MIERKA
1:100




POZNÁMKA

Uvedené plochy a rozmery sú iba orientačné. Do výmery sa nezapočítava plocha pod priečkami. Vyobrazený nábytok nie je súčasťou dodávky, rozsah dodávky je opísaný v špecifikácii štandardu. Kóty v pôdoryse uvádzajú rozmery hrubých stavebných konštrukcií. Investor si vyhradzuje právo na drobné úpravy.

+421 911 999 823
info@beeinvest.sk
www.beeinvest.sk



SITUÁCIA

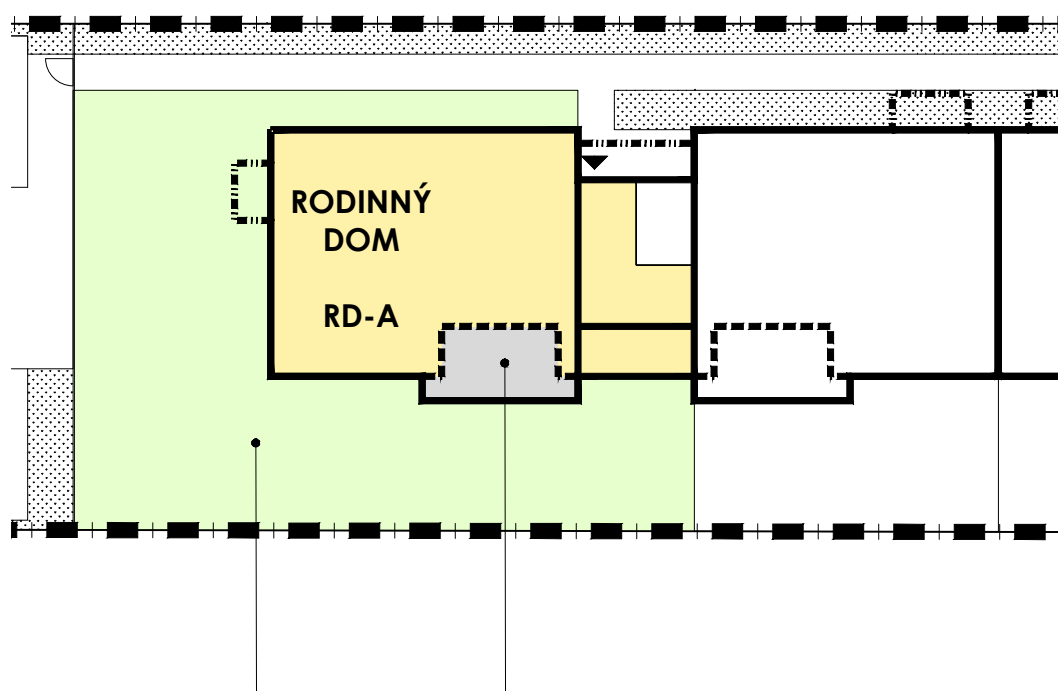

ZÁHRADA

TERASA

VÝMERA RD-A

Úžitková plocha 1NP	75,01 m ²
Úžitková plocha 2NP	66,73 m ²
Balkón	2,28 m ²
Loggia	6,35 m ²

SPOLU 150,37 m²

VÝMERA POZEMKU K RD-A

Zastavaná plocha objektom RD	98,00 m ²
Plocha parkoviska	37,50 m ²
Podiel - spevnené plochy	49,48 m ²
Podiel - verejná zeleň	12,83 m ²
Záhrada	194,00 m ²

SPOLU 391,81 m²

0 1m 2m 5m

MIERKA
1:250



POZNÁMKA

Uvedené plochy a rozmery sú iba orientačné. Presné výmery budú určené na základe porealizačného zamerania a vypracovaného znaleckého posúdenia. Investor si vyhradzuje právo na drobné úpravy.

+421 911 999 823
info@beeinvest.sk
www.beeinvest.sk

