


2.10 Loggia 4,62 m² 2.03 Kúpeľňa 4,85 m² 2.02 Chodba 6,75 m² 2.01 Schodisko 5,25 m² 2.04 Kúpeľňa 3,90 m² 2.09 Balkón 2,88 m² 2.08 Pracovňa 10,80 m²

SITUÁCIA

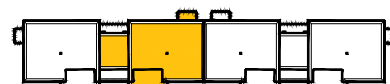


PÔDORYS

2.01	Schodisko	5,25 m ²
2.02	Chodba	6,75 m ²
2.03	Kúpeľňa	4,85 m ²
2.04	Kúpeľňa	3,90 m ²
2.05	Spáľňa	16,79 m ²
2.06	Detská izba	18,42 m ²
2.07	Detská izba	16,65 m ²
2.08	Pracovňa	10,80 m ²

Celková plocha 83,41 m²

2.09	Balkón	2,88 m ²
2.10	Loggia	4,62 m ²

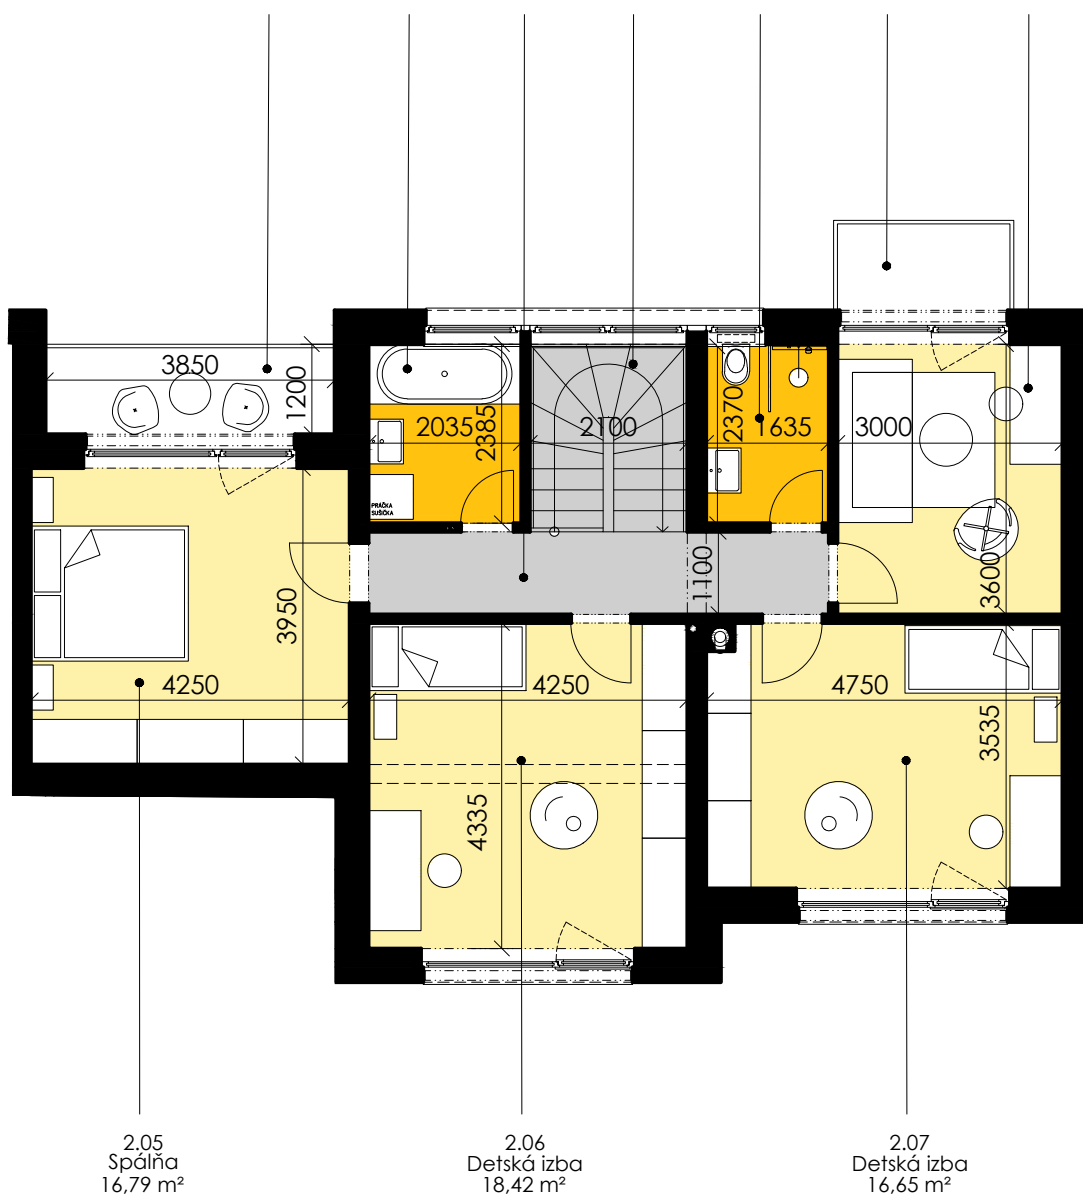

0 1m 2m 5m

MIERKA
1:100





POZNÁMKA

Uvedené plochy a rozmery sú iba orientačné. Do výmery sa nezapočítava plocha pod priečkami. Vyobrazený nábytok nie je súčasťou dodávky, rozsah dodávky je opísaný v špecifikácii štandardu. Kóty v pôdoryse uvádzajú rozmery hrubých stavebných konštrukcií. Investor si vyhradzuje právo na drobné úpravy.

+421 911 999 823
info@beeinvest.sk
www.beeinvest.sk



SITUÁCIA

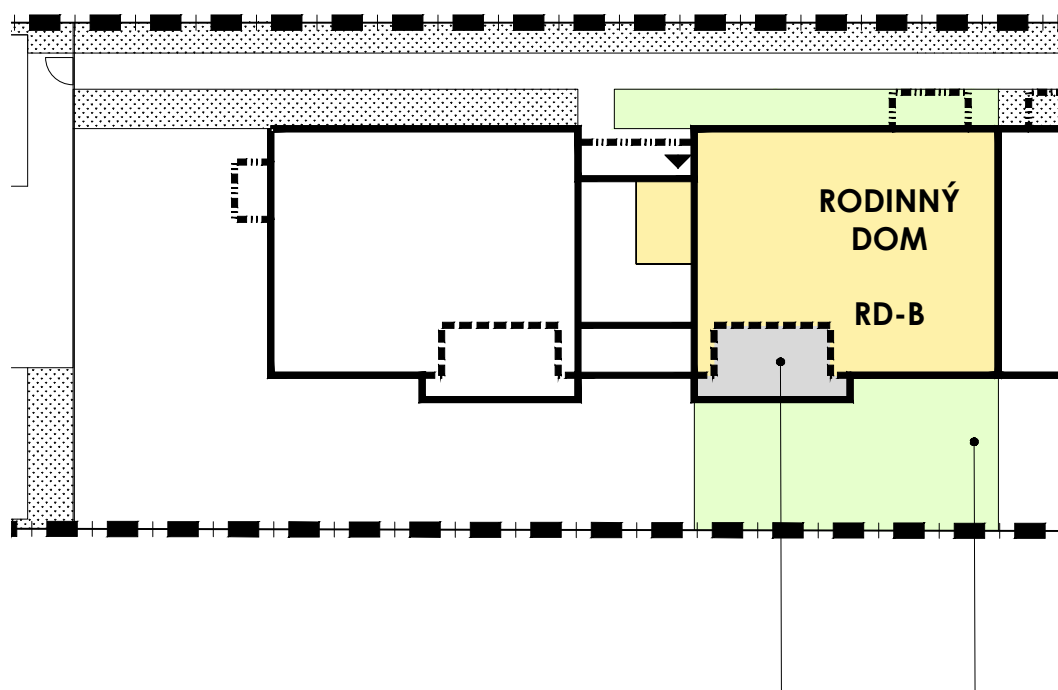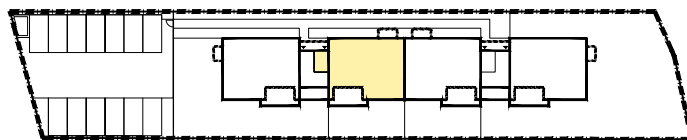

TERASA ZÁHRADA

VÝMERA RD-B

Úžitková plocha 1NP	62,05 m ²
Úžitková plocha 2NP	83,41 m ²
Balkón	2,88 m ²
Loggia	4,62 m ²
SPOLU	153,39 m²

VÝMERA POZEMKU K RD-B

Zastavaná plocha objektom RD	80,00 m ²
Plocha parkoviska	37,50 m ²
Podiel - spevnené plochy	49,48 m ²
Podiel - verejná zeleň	12,83 m ²
Záhrada	75,00 m ²
SPOLU	254,81 m²

0 1m 2m 5m

MIERKA
1:250



POZNÁMKA

Uvedené plochy a rozmery sú iba orientačné. Presné výmery budú určené na základe porealizačného zamerania a vypracovaného znaleckého posúdenia. Investor si vyhradzuje právo na drobné úpravy.

+421 911 999 823
info@beeinvest.sk
www.beeinvest.sk

