


1.06  
Kuchyňa+Obývacia izba  
34,44 m<sup>2</sup>

1.04 WC  
1,60 m<sup>2</sup>

1.03 Schodisko  
3,09 m<sup>2</sup>

1.02 Sklad+Technická m.  
4,59 m<sup>2</sup>

1.01 Zádverie  
4,60 m<sup>2</sup>

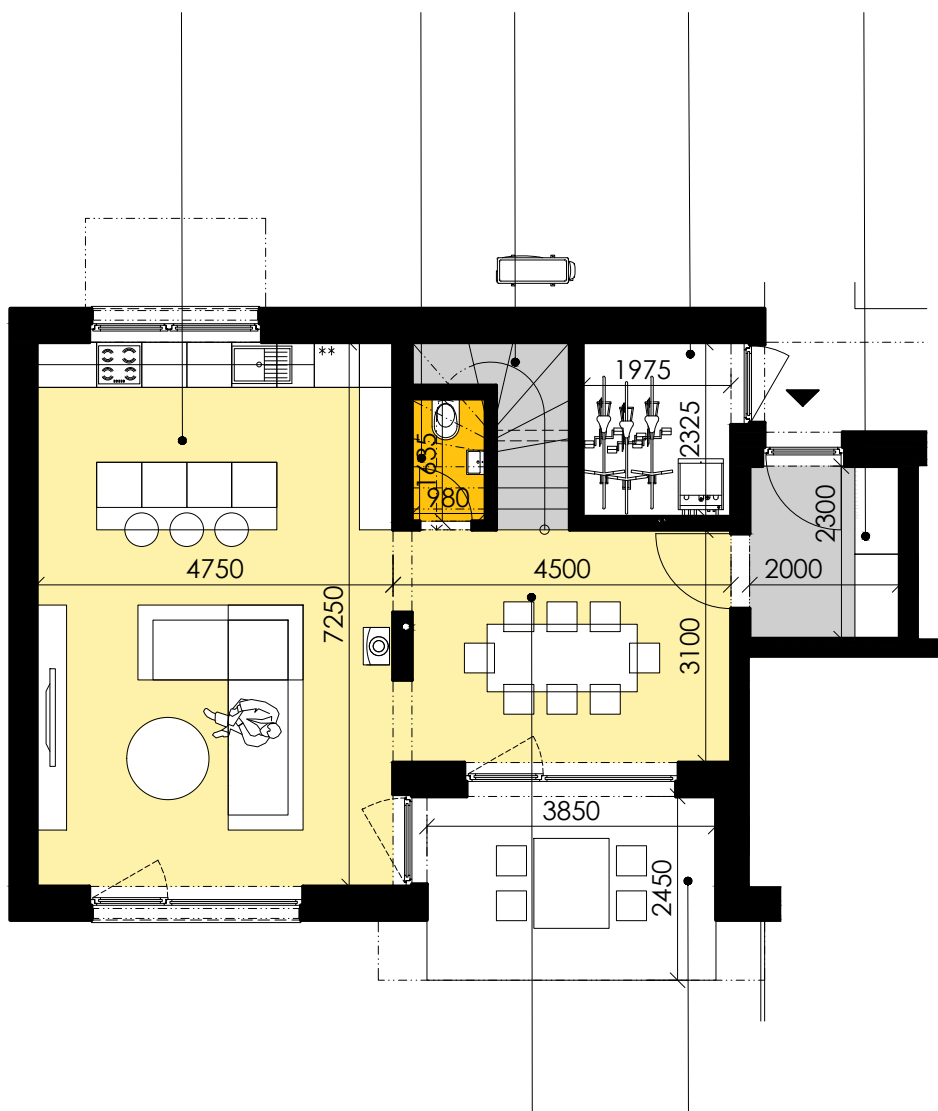

1.05 Hala+Jedáleň  
13,73 m<sup>2</sup>


1.08 Terasa  
9,43 m<sup>2</sup>

0 1m 2m 5m

MIERKA  
1:100



## SITUÁCIA

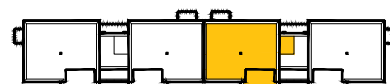

## PÔDORYS

1.01	Zádverie	4,60 m <sup>2</sup>
1.02	Sklad+Technická m.	4,59 m <sup>2</sup>
1.03	Schodisko	3,09 m <sup>2</sup>
1.04	WC	1,60 m <sup>2</sup>
1.05	Hala+Jedáleň	13,73 m <sup>2</sup>
1.06	Kuchyňa+Obývačka	34,44 m <sup>2</sup>
<b>Celková plocha</b>		<b>62,05 m<sup>2</sup></b>
1.07	Terasa	9,43 m <sup>2</sup>

## POZNÁMKA


Uvedené plochy a rozmery sú iba orientačné. Do výmery sa nezapočítava plocha pod priečkami. Vyobrazený nábytok nie je súčasťou dodávky, rozsah dodávky je opísaný v špecifikácii štandardu. Kóty v pôdoryse uvádzajú rozmery hrubých stavebných konštrukcií. Investor si vyhradzuje právo na drobné úpravy.

+421 911 999 823  
info@beeinvest.sk  
www.beeinvest.sk



2.08 Pracovňa 10,80 m<sup>2</sup>    2.09 Balkón 2,88 m<sup>2</sup>    2.04 Kúpeľňa 3,90 m<sup>2</sup>    2.02 Chodba 6,75 m<sup>2</sup>    2.01 Schodisko 5,25 m<sup>2</sup>    2.03 Kúpeľňa 4,85 m<sup>2</sup>    2.10 Loggia 4,62 m<sup>2</sup>

## SITUÁCIA

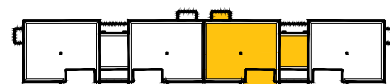


## PÔDORYS

2.01	Schodisko	5,25 m <sup>2</sup>
2.02	Chodba	6,75 m <sup>2</sup>
2.03	Kúpeľňa	4,85 m <sup>2</sup>
2.04	Kúpeľňa	3,90 m <sup>2</sup>
2.05	Spáľňa	16,79 m <sup>2</sup>
2.06	Detická izba	18,42 m <sup>2</sup>
2.07	Detická izba	16,65 m <sup>2</sup>
2.08	Pracovňa	10,80 m <sup>2</sup>

**Celková plocha 83,41 m<sup>2</sup>**

2.09	Balkón	2,88 m <sup>2</sup>
2.10	Loggia	4,62 m <sup>2</sup>

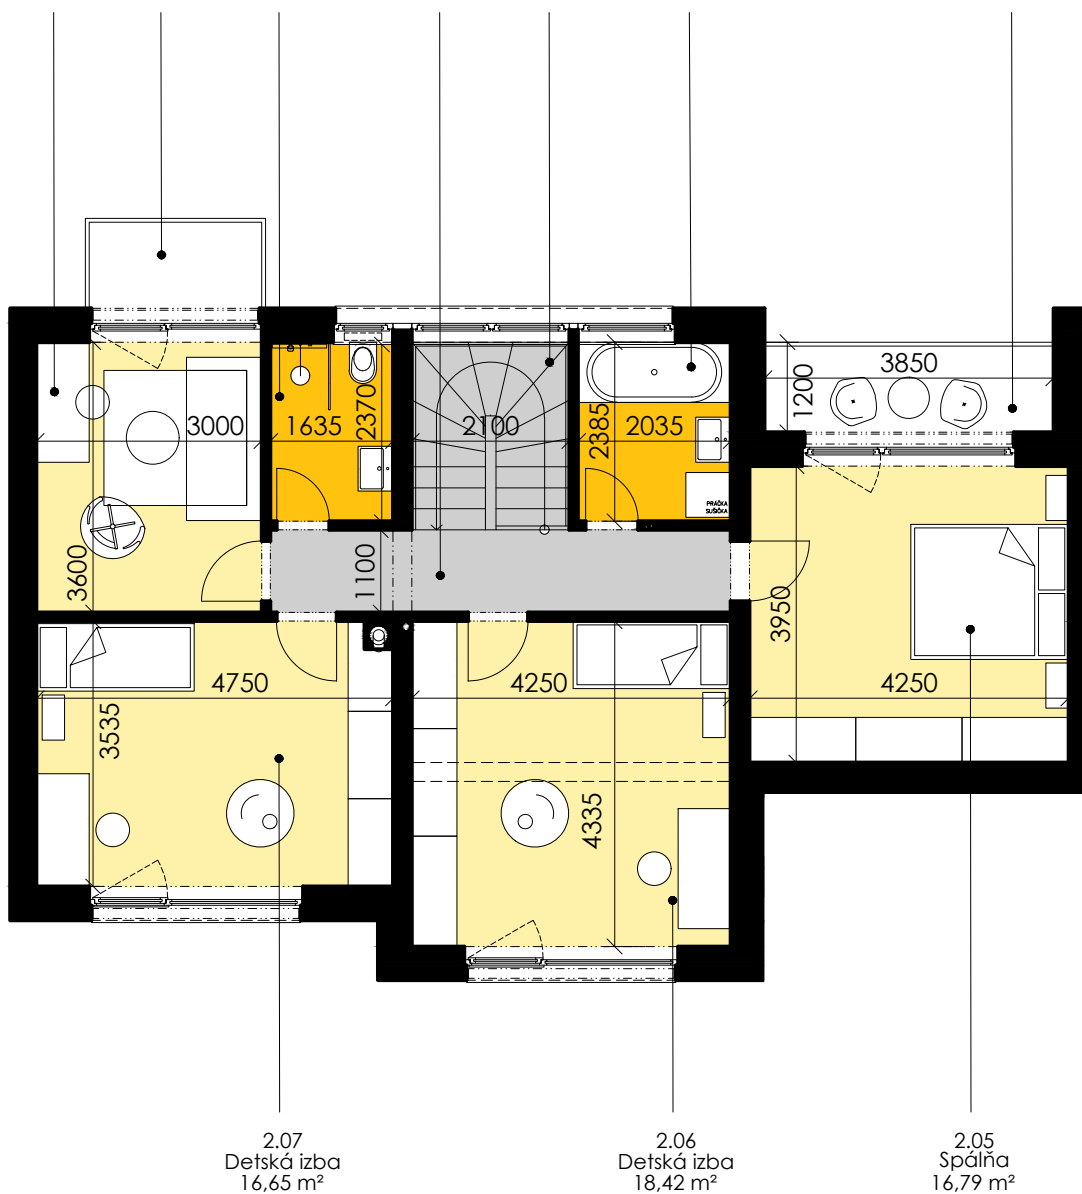

0 1m 2m 5m

MIERKA  
1:100




## POZNÁMKA

Uvedené plochy a rozmery sú iba orientačné. Do výmery sa nezapočítava plocha pod priečkami. Vyobrazený nábytok nie je súčasťou dodávky, rozsah dodávky je opísaný v špecifikácii štandardu. Kóty v pôdoryse uvádzajú rozmery hrubých stavebných konštrukcií. Investor si vyhradzuje právo na drobné úpravy.

+421 911 999 823  
info@beeinvest.sk  
www.beeinvest.sk



## SITUÁCIA

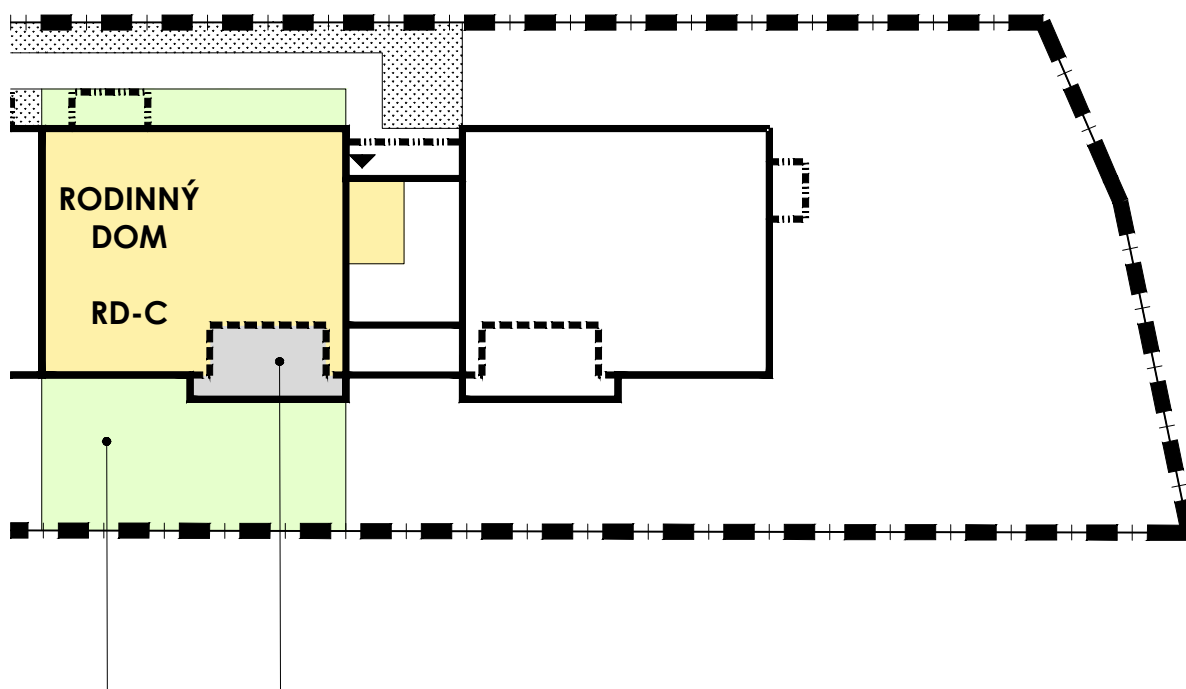

### ZÁHRADA TERASA

#### VÝMERA RD-C

Úžitková plocha 1NP	62,05 m <sup>2</sup>
Úžitková plocha 2NP	83,41 m <sup>2</sup>
Balkón	2,88 m <sup>2</sup>
Loggia	4,62 m <sup>2</sup>

SPOLU 153,39 m<sup>2</sup>

#### VÝMERA POZEMKU K RD-C

Zastavaná plocha objektom RD	80,00 m <sup>2</sup>
Plocha parkoviska	37,50 m <sup>2</sup>
Podiel - spevnené plochy	49,48 m <sup>2</sup>
Podiel - verejná zeleň	12,83 m <sup>2</sup>
Záhrada	72,00 m <sup>2</sup>

SPOLU 251,81 m<sup>2</sup>

0 1m 2m 5m

MIERKA  
1:250



### POZNÁMKA

Uvedené plochy a rozmery sú iba orientačné. Presné výmery budú určené na základe porealizačného zamerania a vypracovaného znaleckého posúdenia. Investor si vyhradzuje právo na drobné úpravy.

+421 911 999 823  
info@beeinvest.sk  
[www.beeinvest.sk](http://www.beeinvest.sk)

