
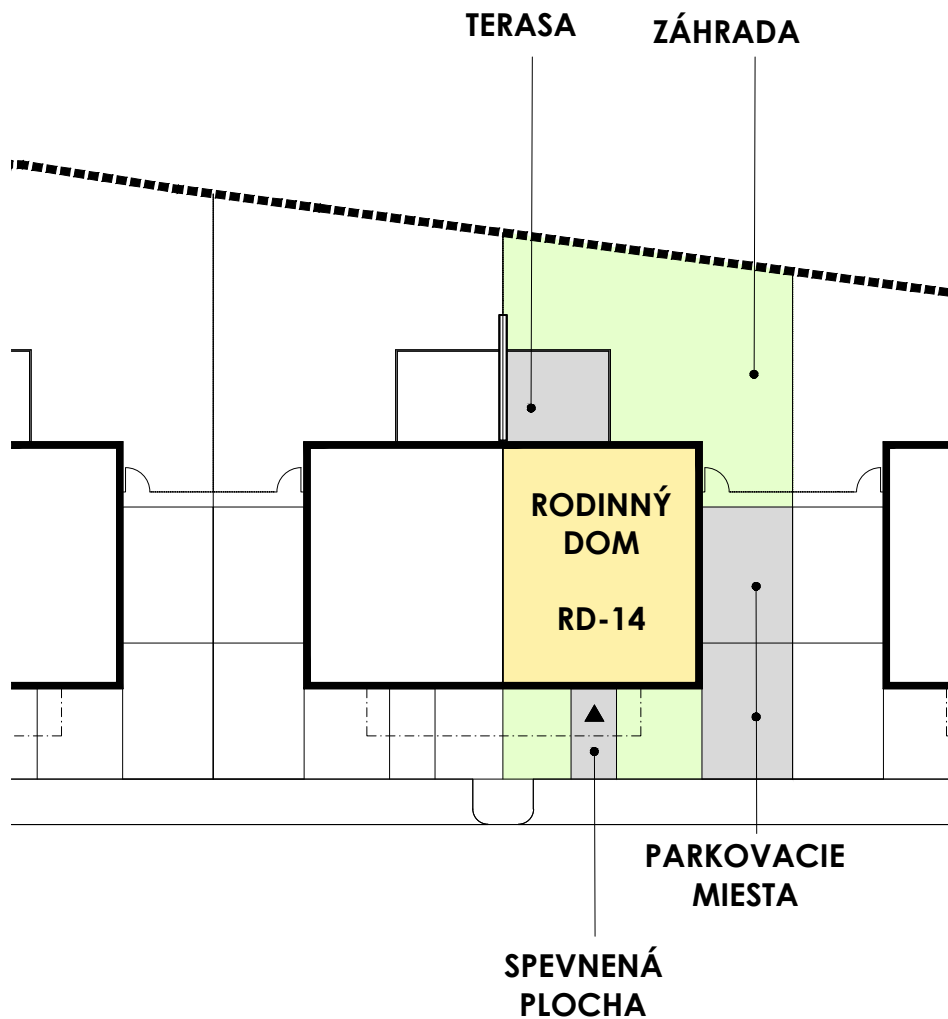


SITUÁCIA

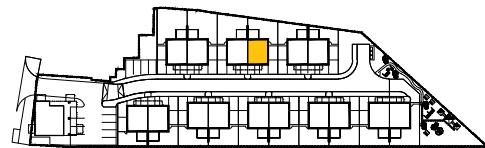


RD-14 typ "B"

Plocha parcely	166,90 m ²
Zastavaná plocha	53,50 m ²
Úžitková plocha domu	88,70 m ²
Spevnená plocha	4,50 m ²
Terasa	10,00 m ²
Parkovacie miesta	27,00 m ²
Záhrada	71,90 m ²

0 1m 2m 5m

MIERKA
1:250

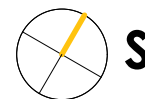


POZNÁMKA


Uvedené plochy a rozmery sú iba orientačné. Do výmery sa nezapočítava plocha pod priečkami. Vyobrazený nábytok nie je súčasťou dodávky, rozsah dodávky je opísaný v špecifikácii štandardu. Kóty v pôdoryse uvádzajú rozmery hrubých stavebných konštrukcií. Investor si vyhradzuje právo na drobné úpravy.

+421 911 999 823
info@beeinvest.sk
www.beeinvest.sk



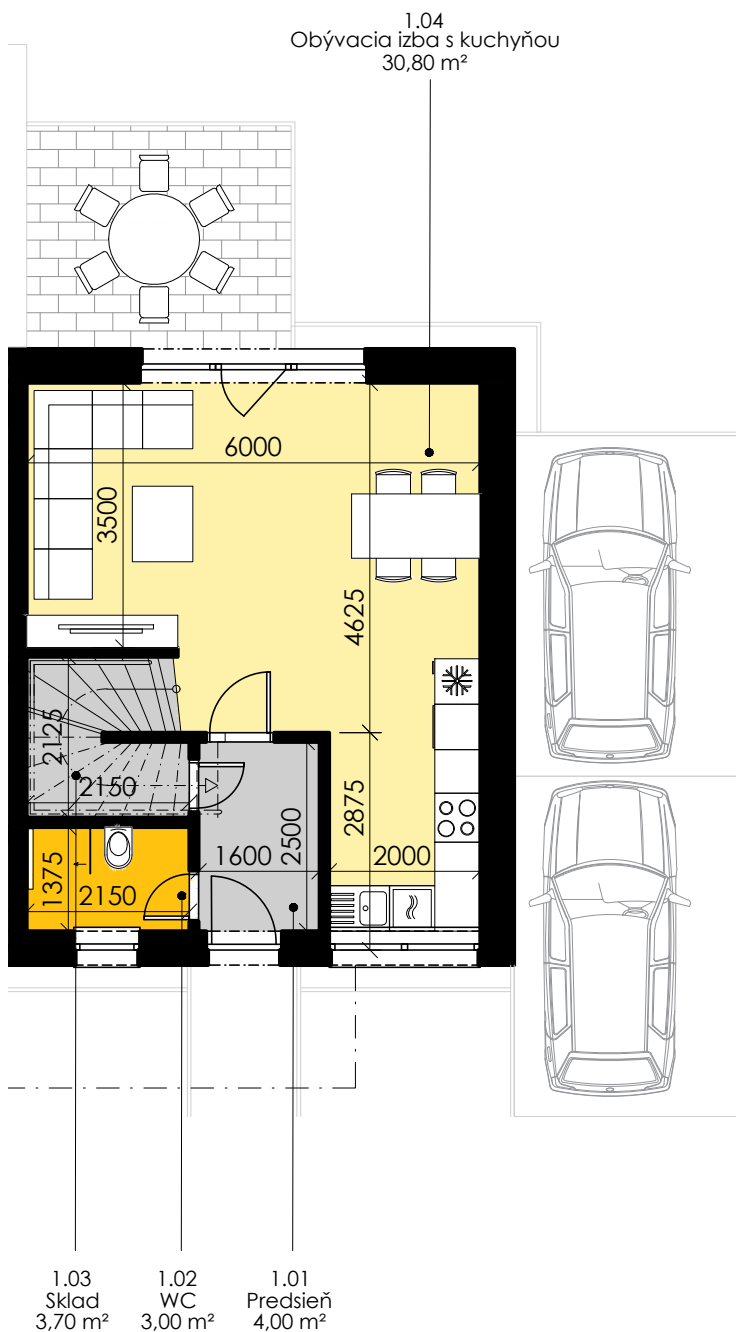

SITUÁCIA

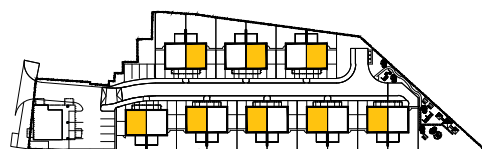

PRÍZEMIE

1.01	Predsieň	4,00 m ²
1.02	WC	3,00 m ²
1.03	Sklad	3,70 m ²
1.04	Obývacia i. s kuchyňou	30,80 m ²

Celková plocha 41,50 m²

POSCHODIE

2.01	Chodba	4,00 m ²
2.02	Spáľňa	12,00 m ²
2.03	Kúpeľňa	6,30 m ²
2.04	Detická izba	10,30 m ²
2.05	Detická izba	10,30 m ²
2.06	Schody	4,30 m ²

Celková plocha 47,20 m²

RD TYP "B"

Úžitková plocha bytu 88,70 m²

0 1m 2m 5m

MIERKA
1:100




POZNÁMKA


Uvedené plochy a rozmery sú iba orientačné. Do výmery sa nezapočítava plocha pod priečkami. Vyobrazený nábytok nie je súčasťou dodávky, rozsah dodávky je opísaný v špecifikácii štandardu. Kóty v pôdoryse uvádzajú rozmery hrubých stavebných konštrukcií. Investor si vyhradzuje právo na drobné úpravy.

+421 911 999 823
info@beeinvest.sk
www.beeinvest.sk



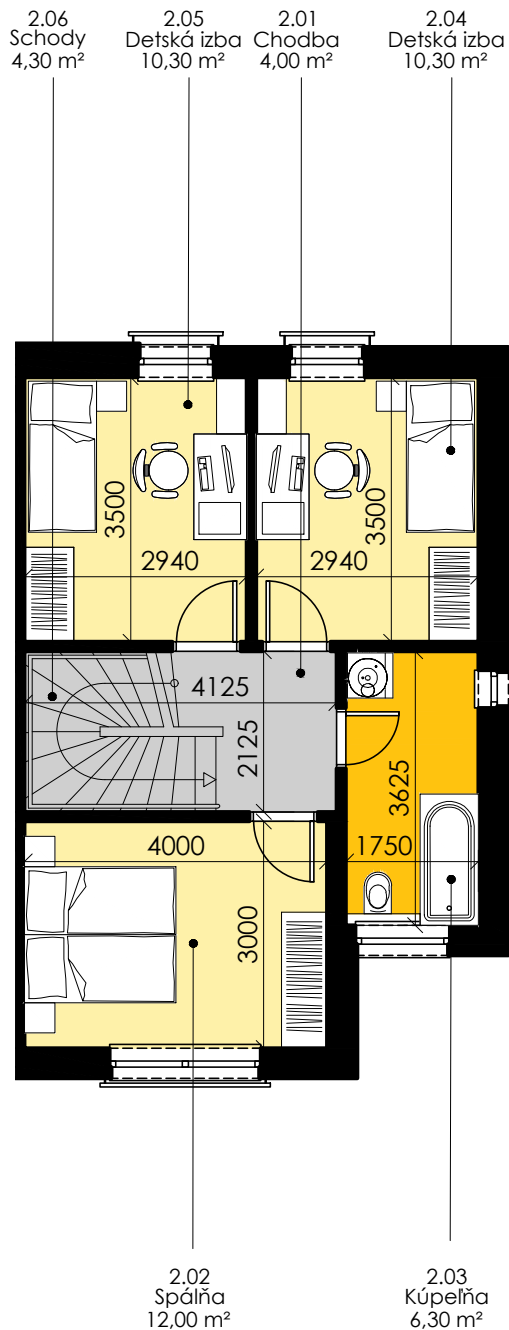

SITUÁCIA

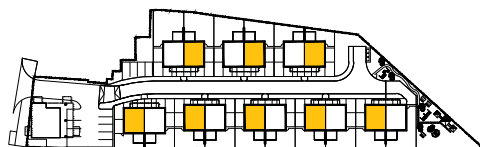

PRÍZEMIE

1.01	Predsieň	4,00 m ²
1.02	WC	3,00 m ²
1.03	Sklad	3,70 m ²
1.04	Obývacia i. s kuchyňou	30,80 m ²

Celková plocha 41,50 m²

POSCHODIE

2.01	Chodba	4,00 m ²
2.02	Spálňa	12,00 m ²
2.03	Kúpeľňa	6,30 m ²
2.04	Detská izba	10,30 m ²
2.05	Detská izba	10,30 m ²
2.06	Schody	4,30 m ²

Celková plocha 47,20 m²

RD TYP "B"

Úžitková plocha bytu 88,70 m²

0 1m 2m 5m

MIERKA
1:100



POZNÁMKA

Uvedené plochy a rozmery sú iba orientačné. Do výmery sa nezapočítava plocha pod priečkami. Vyobrazený nábytok nie je súčasťou dodávky, rozsah dodávky je opísaný v špecifikácii štandardu. Kóty v pôdoryse uvádzajú rozmery hrubých stavebných konštrukcií. Investor si vyhradzuje právo na drobné úpravy.

+421 911 999 823
info@beeinvest.sk
www.beeinvest.sk

