
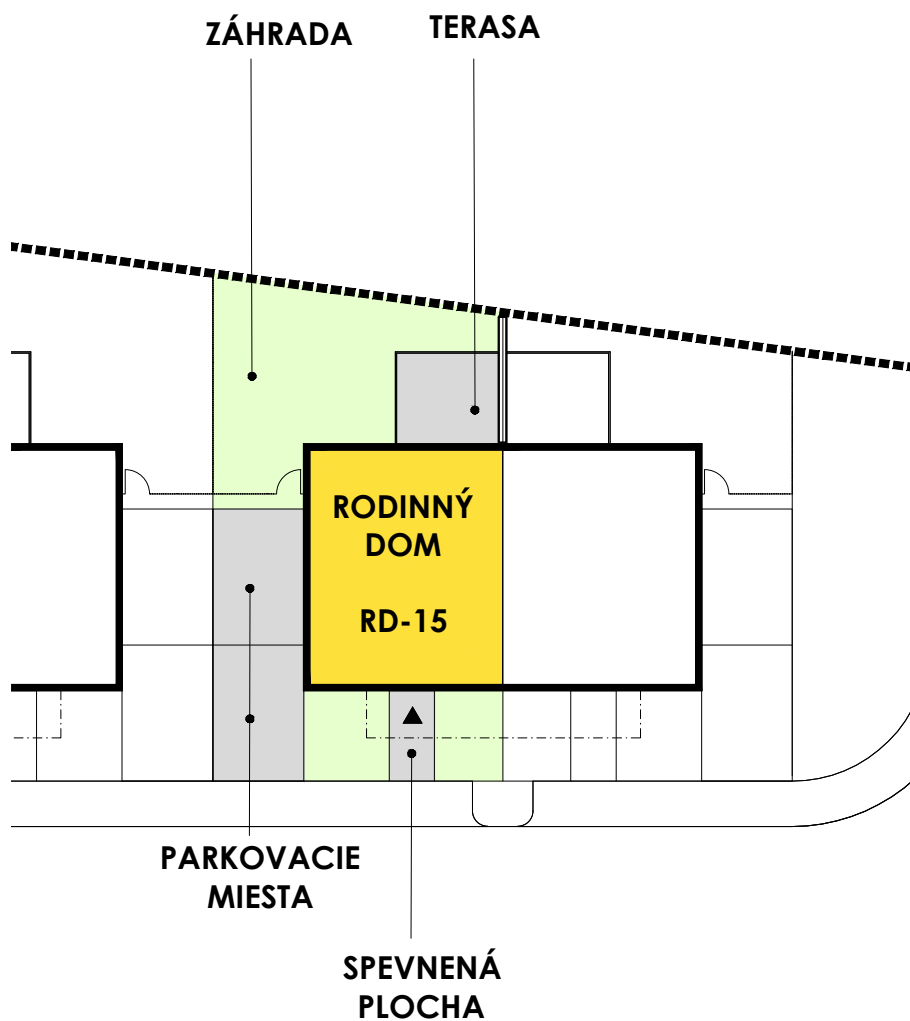


SITUÁCIA

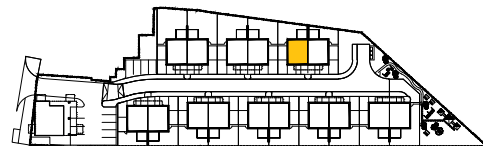


RD-15 typ "A"

| | |
|----------------------|-----------------------|
| Plocha parcely | 154,80 m ² |
| Zastavaná plocha | 53,50 m ² |
| Úžitková plocha domu | 88,70 m ² |
| Spevnená plocha | 4,50 m ² |
| Terasa | 10,00 m ² |
| Parkovacie miesta | 27,00 m ² |
| Záhrada | 59,80 m ² |

0 1m 2m 5m

MIERKA
1:250

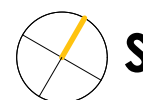


POZNÁMKA


Uvedené plochy a rozmery sú iba orientačné. Do výmery sa nezapočítava plocha pod priečkami. Vyobrazený nábytok nie je súčasťou dodávky, rozsah dodávky je opísaný v špecifikácii štandardu. Kóty v pôdoryse uvádzajú rozmery hrubých stavebných konštrukcií. Investor si vyhradzuje právo na drobné úpravy.

+421 911 999 823
info@beeinvest.sk
www.beeinvest.sk



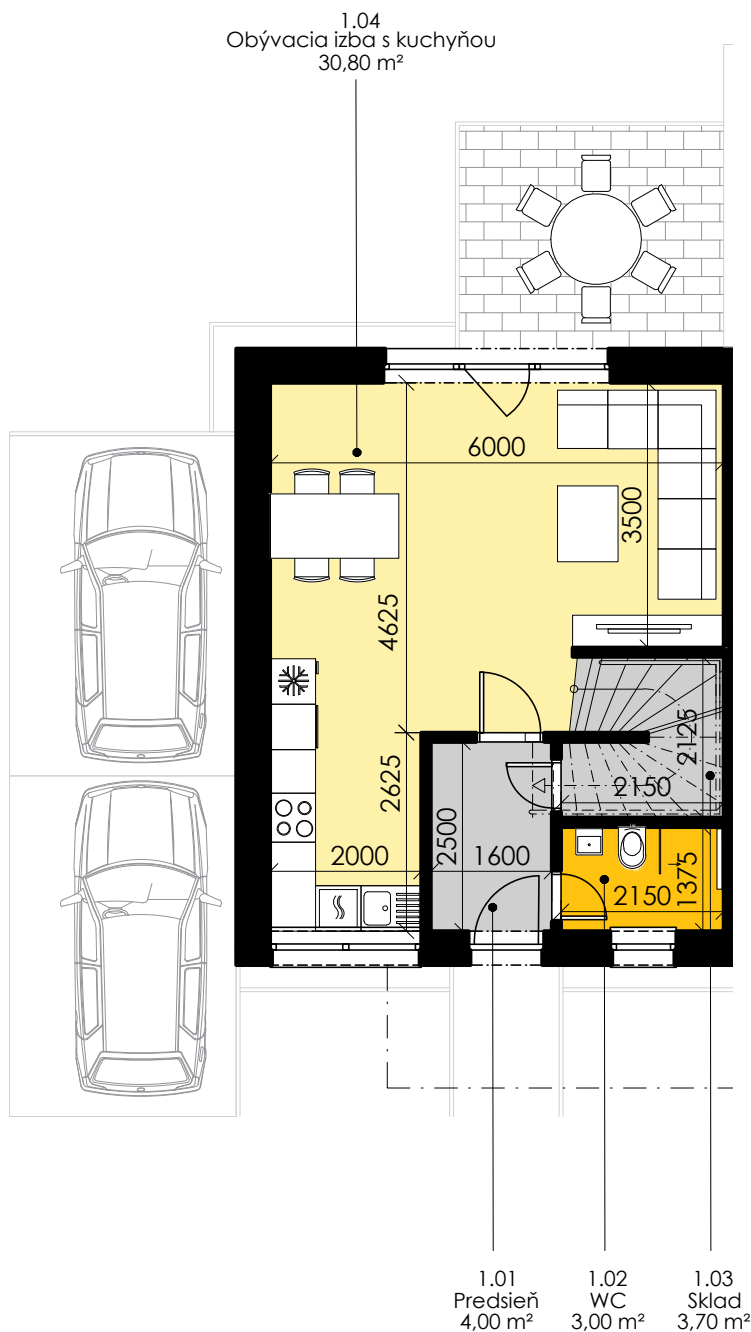

SITUÁCIA

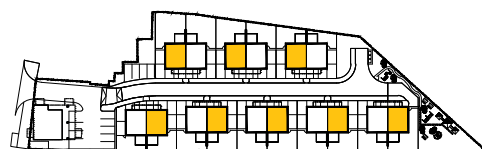

PRÍZEMIE

| | | |
|------|------------------------|----------------------|
| 1.01 | Predsieň | 4,00 m ² |
| 1.02 | WC | 3,00 m ² |
| 1.03 | Sklad | 3,70 m ² |
| 1.04 | Obývacia i. s kuchyňou | 30,80 m ² |

Celková plocha 41,50 m²

POSCHODIE

| | | |
|------|--------------|----------------------|
| 2.01 | Chodba | 4,00 m ² |
| 2.02 | Spáľňa | 12,00 m ² |
| 2.03 | Kúpeľňa | 6,30 m ² |
| 2.04 | Detická izba | 10,30 m ² |
| 2.05 | Detická izba | 10,30 m ² |
| 2.06 | Schody | 4,30 m ² |

Celková plocha 47,20 m²

RD TYP "A"

Úžitková plocha bytu 88,70 m²

0 1m 2m 5m

MIERKA
1:100




POZNÁMKA


Uvedené plochy a rozmery sú iba orientačné. Do výmery sa nezapočítava plocha pod priečkami. Vyobrazený nábytok nie je súčasťou dodávky, rozsah dodávky je opísaný v špecifikácii štandardu. Kóty v pôdoryse uvádzajú rozmery hrubých stavebných konštrukcií. Investor si vyhradzuje právo na drobné úpravy.

+421 911 999 823
info@beeinvest.sk
www.beeinvest.sk



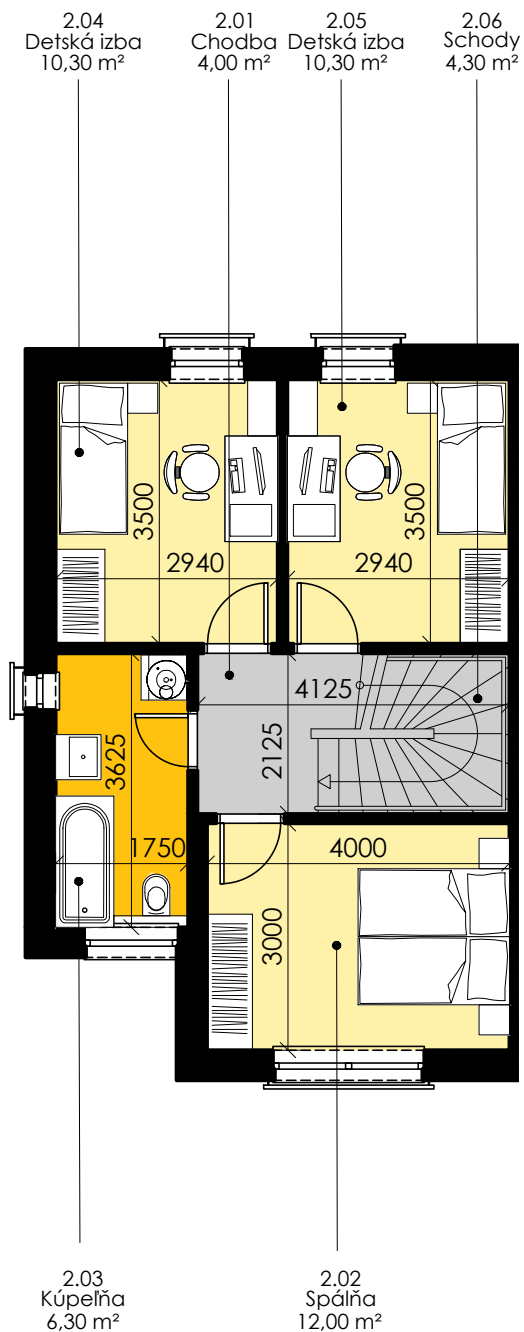

SITUÁCIA

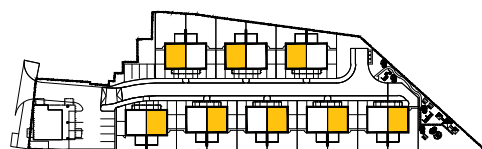

PRÍZEMIE

| | | |
|------|------------------------|----------------------|
| 1.01 | Predsieň | 4,00 m ² |
| 1.02 | WC | 3,00 m ² |
| 1.03 | Sklad | 3,70 m ² |
| 1.04 | Obývacia i. s kuchyňou | 30,80 m ² |

Celková plocha 41,50 m²

POSCHODIE

| | | |
|------|-------------|----------------------|
| 2.01 | Chodba | 4,00 m ² |
| 2.02 | Spáľňa | 12,00 m ² |
| 2.03 | Kúpeľňa | 6,30 m ² |
| 2.04 | Detská izba | 10,30 m ² |
| 2.05 | Detská izba | 10,30 m ² |
| 2.06 | Schody | 4,30 m ² |

Celková plocha 47,20 m²

RD TYP "A"

Úžitková plocha bytu 88,70 m²

0 1m 2m 5m

MIERKA
1:100



POZNÁMKA

Uvedené plochy a rozmery sú iba orientačné. Do výmery sa nezapočítava plocha pod priečkami. Vyobrazený nábytok nie je súčasťou dodávky, rozsah dodávky je opísaný v špecifikácii štandardu. Kóty v pôdoryse uvádzajú rozmery hrubých stavebných konštrukcií. Investor si vyhradzuje právo na drobné úpravy.

+421 911 999 823
info@beeinvest.sk
www.beeinvest.sk

