
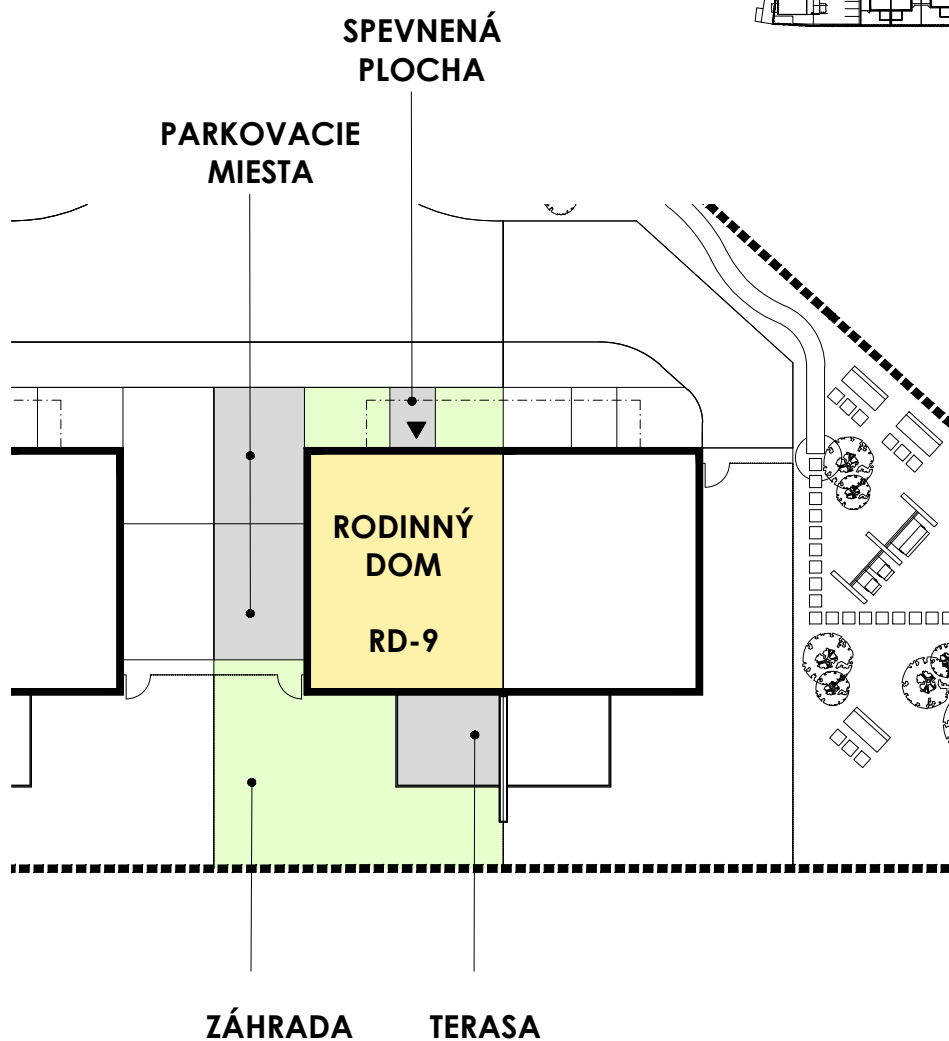


## SITUÁCIA

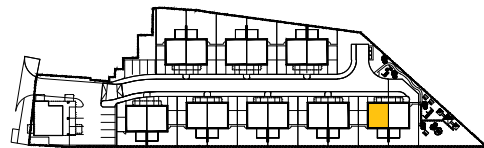


### RD-9 typ "B"

Plocha parcely	152,20 m <sup>2</sup>
Zastavaná plocha	53,50 m <sup>2</sup>
Úžitková plocha domu	88,70 m <sup>2</sup>
Spevnená plocha	3,00 m <sup>2</sup>
Terasa	10,00 m <sup>2</sup>
Parkovacie miesta	27,00 m <sup>2</sup>
Záhrada	58,70 m <sup>2</sup>

0 1m 2m 5m

MIERKA  
1:250

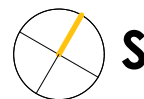


### POZNÁMKA


Uvedené plochy a rozmery sú iba orientačné. Do výmery sa nezapočítava plocha pod priečkami. Vyobrazený nábytok nie je súčasťou dodávky, rozsah dodávky je opísaný v špecifikácii štandardu. Kóty v pôdoryse uvádzajú rozmery hrubých stavebných konštrukcií. Investor si vyhradzuje právo na drobné úpravy.

+421 911 999 823  
info@beeinvest.sk  
www.beeinvest.sk



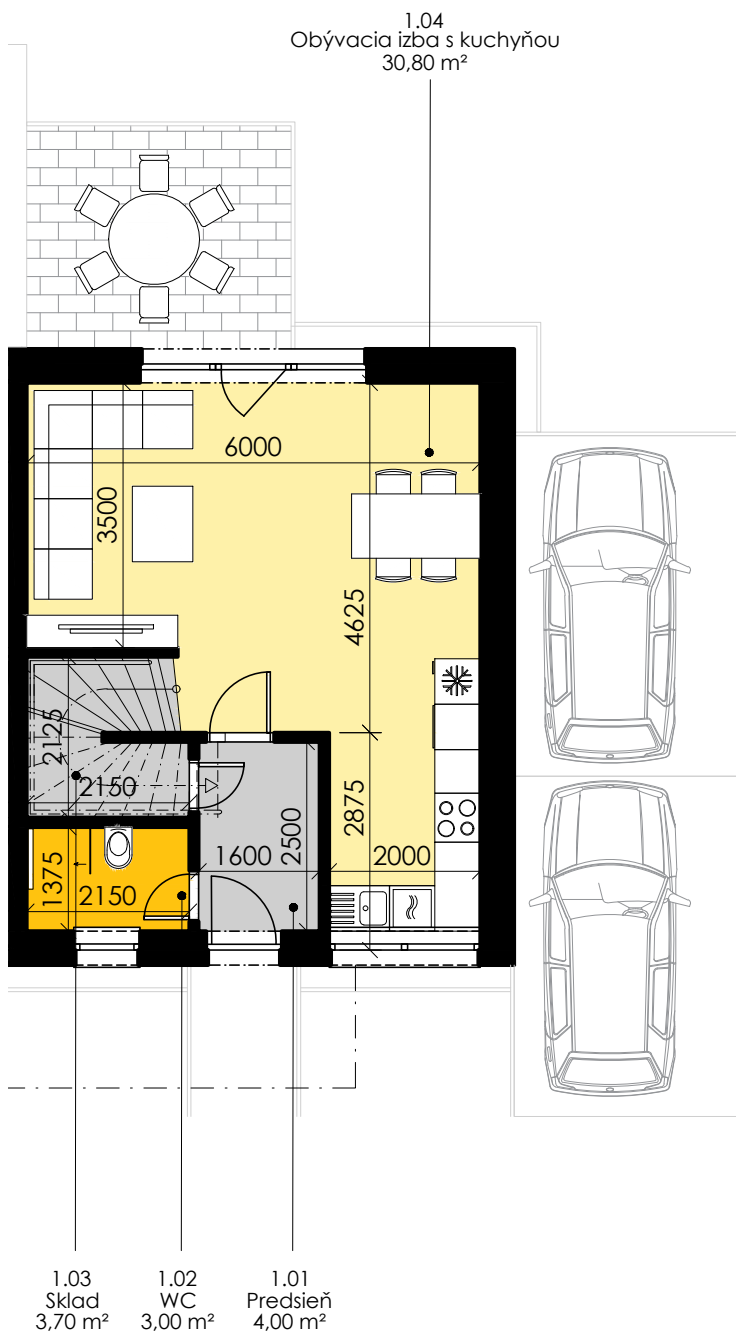

## SITUÁCIA

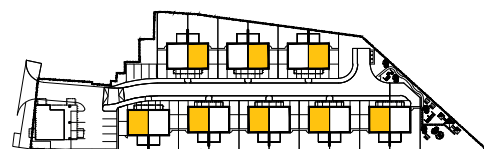

## PRÍZEMIE

1.01	Predsieň	4,00 m <sup>2</sup>
1.02	WC	3,00 m <sup>2</sup>
1.03	Sklad	3,70 m <sup>2</sup>
1.04	Obývacia i. s kuchyňou	30,80 m <sup>2</sup>

**Celková plocha** 41,50 m<sup>2</sup>

## POSCHODIE

2.01	Chodba	4,00 m <sup>2</sup>
2.02	Spáľňa	12,00 m <sup>2</sup>
2.03	Kúpeľňa	6,30 m <sup>2</sup>
2.04	Detická izba	10,30 m <sup>2</sup>
2.05	Detická izba	10,30 m <sup>2</sup>
2.06	Schody	4,30 m <sup>2</sup>

**Celková plocha** 47,20 m<sup>2</sup>

## RD TYP "B"

**Úžitková plocha bytu** 88,70 m<sup>2</sup>

0 1m 2m 5m

**MIERKA**  
1:100




## POZNÁMKA


Uvedené plochy a rozmery sú iba orientačné. Do výmery sa nezapočítava plocha pod priečkami. Vyobrazený nábytok nie je súčasťou dodávky, rozsah dodávky je opísaný v špecifikácii štandardu. Kóty v pôdoryse uvádzajú rozmery hrubých stavebných konštrukcií. Investor si vyhradzuje právo na drobné úpravy.

+421 911 999 823  
info@beeinvest.sk  
[www.beeinvest.sk](http://www.beeinvest.sk)



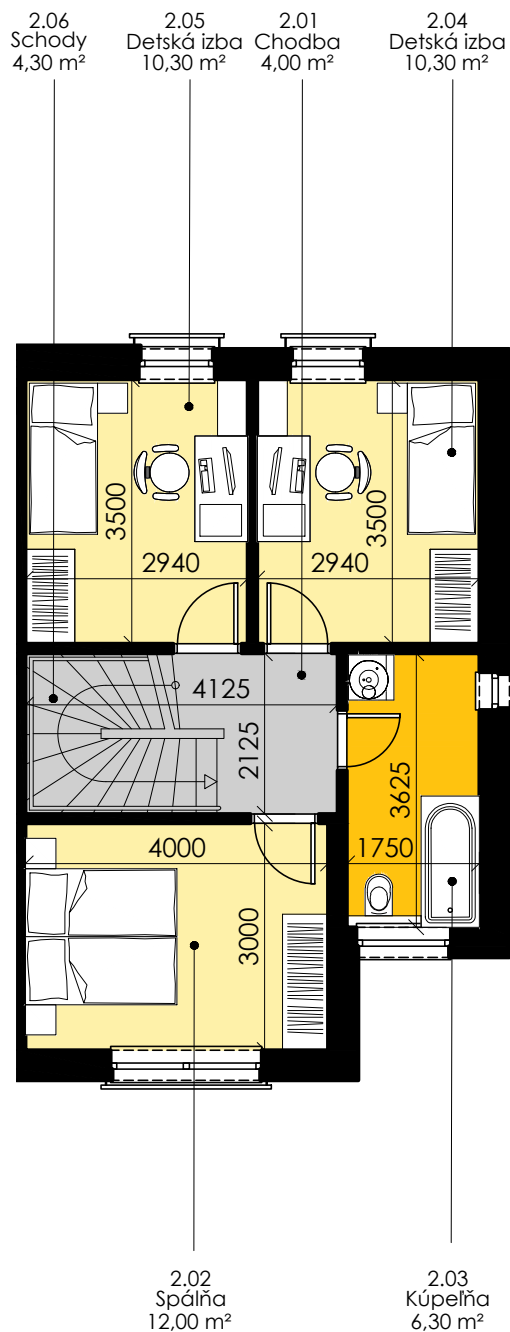

## SITUÁCIA

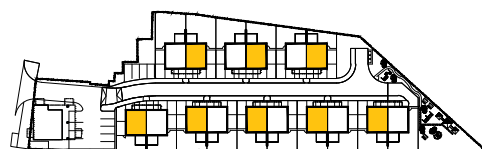

## PRÍZEMIE

1.01	Predsieň	4,00 m <sup>2</sup>
1.02	WC	3,00 m <sup>2</sup>
1.03	Sklad	3,70 m <sup>2</sup>
1.04	Obývacia i. s kuchyňou	30,80 m <sup>2</sup>
<b>Celková plocha</b>		<b>41,50 m<sup>2</sup></b>

## POSCHODIE

2.01	Chodba	4,00 m <sup>2</sup>
2.02	Spálňa	12,00 m <sup>2</sup>
2.03	Kúpeľňa	6,30 m <sup>2</sup>
2.04	Detská izba	10,30 m <sup>2</sup>
2.05	Detská izba	10,30 m <sup>2</sup>
2.06	Schody	4,30 m <sup>2</sup>
<b>Celková plocha</b>		<b>47,20 m<sup>2</sup></b>

## RD TYP "B"

<b>Úžitková plocha bytu</b>	<b>88,70 m<sup>2</sup></b>
-----------------------------	----------------------------

0 1m 2m 5m

**MIERKA**  
1:100



## POZNÁMKA

Uvedené plochy a rozmery sú iba orientačné. Do výmery sa nezapočítava plocha pod priečkami. Vyobrazený nábytok nie je súčasťou dodávky, rozsah dodávky je opísaný v špecifikácii štandardu. Kóty v pôdoryse uvádzajú rozmery hrubých stavebných konštrukcií. Investor si vyhradzuje právo na drobné úpravy.

+421 911 999 823  
info@beeinvest.sk  
[www.beeinvest.sk](http://www.beeinvest.sk)

