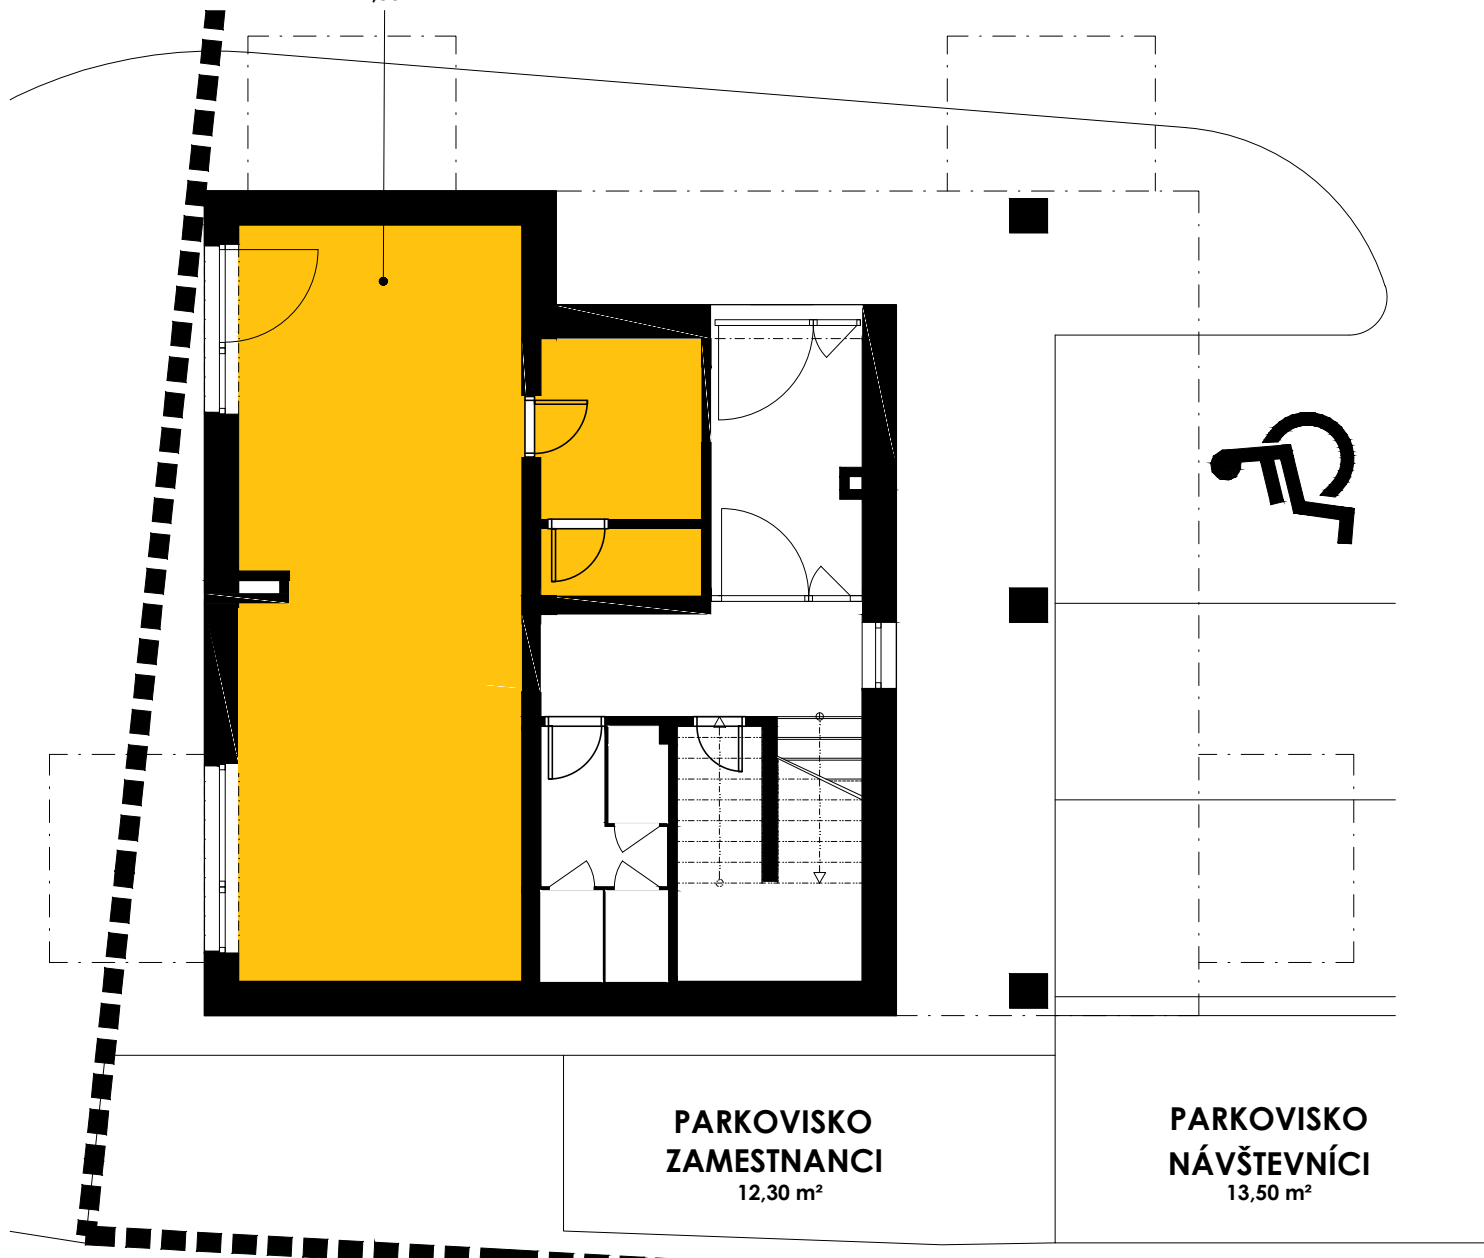
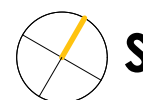


**PRENAJÍMATELNÝ
PRIESTOR**ÚŽITKOVÁ PLOCHA
44,30 m²

0 1m 2m 5m

MIERKA
1:100**POZNÁMKA**

Uvedené plochy a rozmery sú iba orientačné. Do výmery sa nezapočítava plocha pod priečkami. Vyobrazený nábytok nie je súčasťou dodávky, rozsah dodávky je opísaný v špecifikácii štandardu. Kóty v pôdoryse uvádzajú rozmery hrubých stavebných konštrukcií. Investor si vyhradzuje právo na drobné úpravy.

+421 911 999 823
info@beeinvest.sk
www.beeinvest.sk

