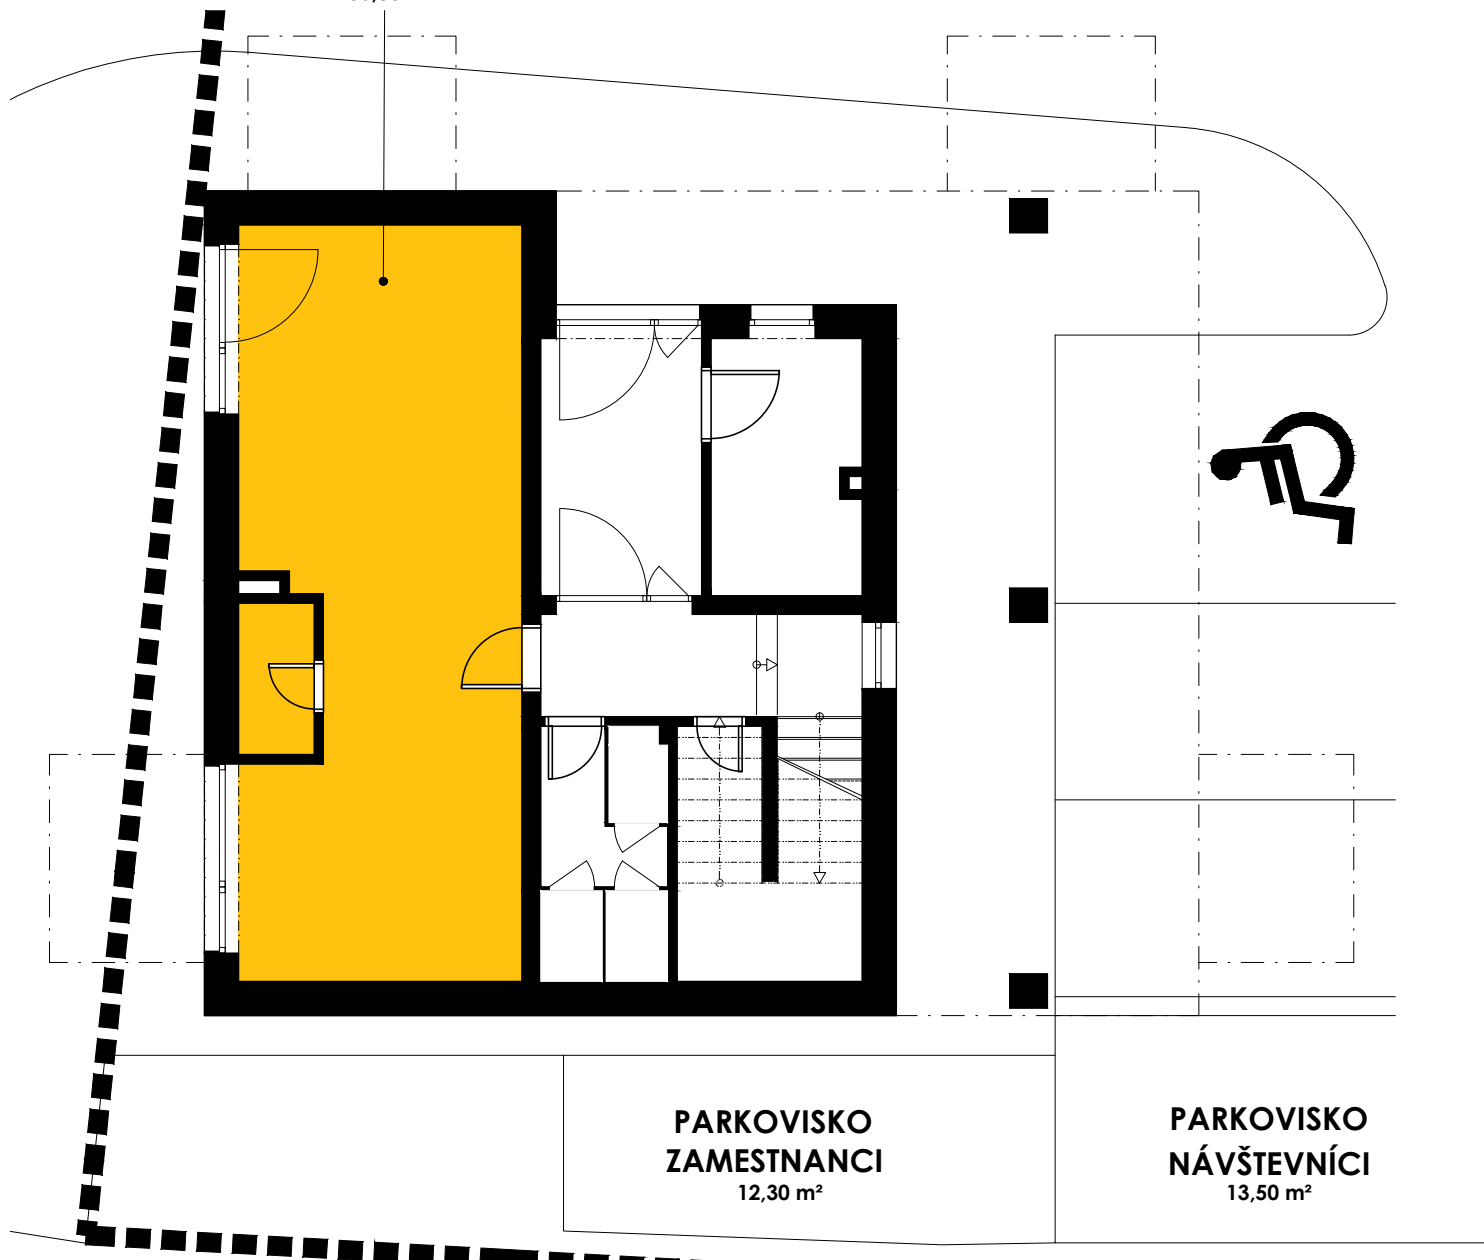
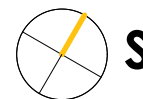


**PRENAJÍMATELNÝ  
PRIESTOR**ÚŽITKOVÁ PLOCHA  
36,80 m<sup>2</sup>

0 1m 2m 5m

**MIERKA**  
1:100**POZNÁMKA**

Uvedené plochy a rozmery sú iba orientačné. Do výmery sa nezapočítava plocha pod priečkami. Vyobrazený nábytok nie je súčasťou dodávky, rozsah dodávky je opísaný v špecifikácii štandardu. Kóty v pôdoryse uvádzajú rozmery hrubých stavebných konštrukcií. Investor si vyhradzuje právo na drobné úpravy.

+421 911 999 823  
info@beeinvest.sk  
[www.beeinvest.sk](http://www.beeinvest.sk)

