



## SITUÁCIA

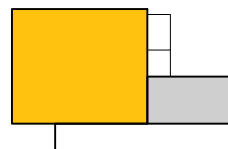

## PÔDORYS

B2.01	Schodisko	4,50 m <sup>2</sup>
B2.02	Hala	4,20 m <sup>2</sup>
B2.03	Kuch.+Obýv.izba	32,20 m <sup>2</sup>
B2.04	Izba	18,40 m <sup>2</sup>
B2.05	Kúpeľňa	6,40 m <sup>2</sup>
B2.06	Izba	10,20 m <sup>2</sup>
B2.07	Kúpeľňa	3,50 m <sup>2</sup>
B2.08	Spáľňa	12,60 m <sup>2</sup>
<b>Celková plocha</b>		<b>92,00 m<sup>2</sup></b>
B2.09	Terasa	40,00 m <sup>2</sup>

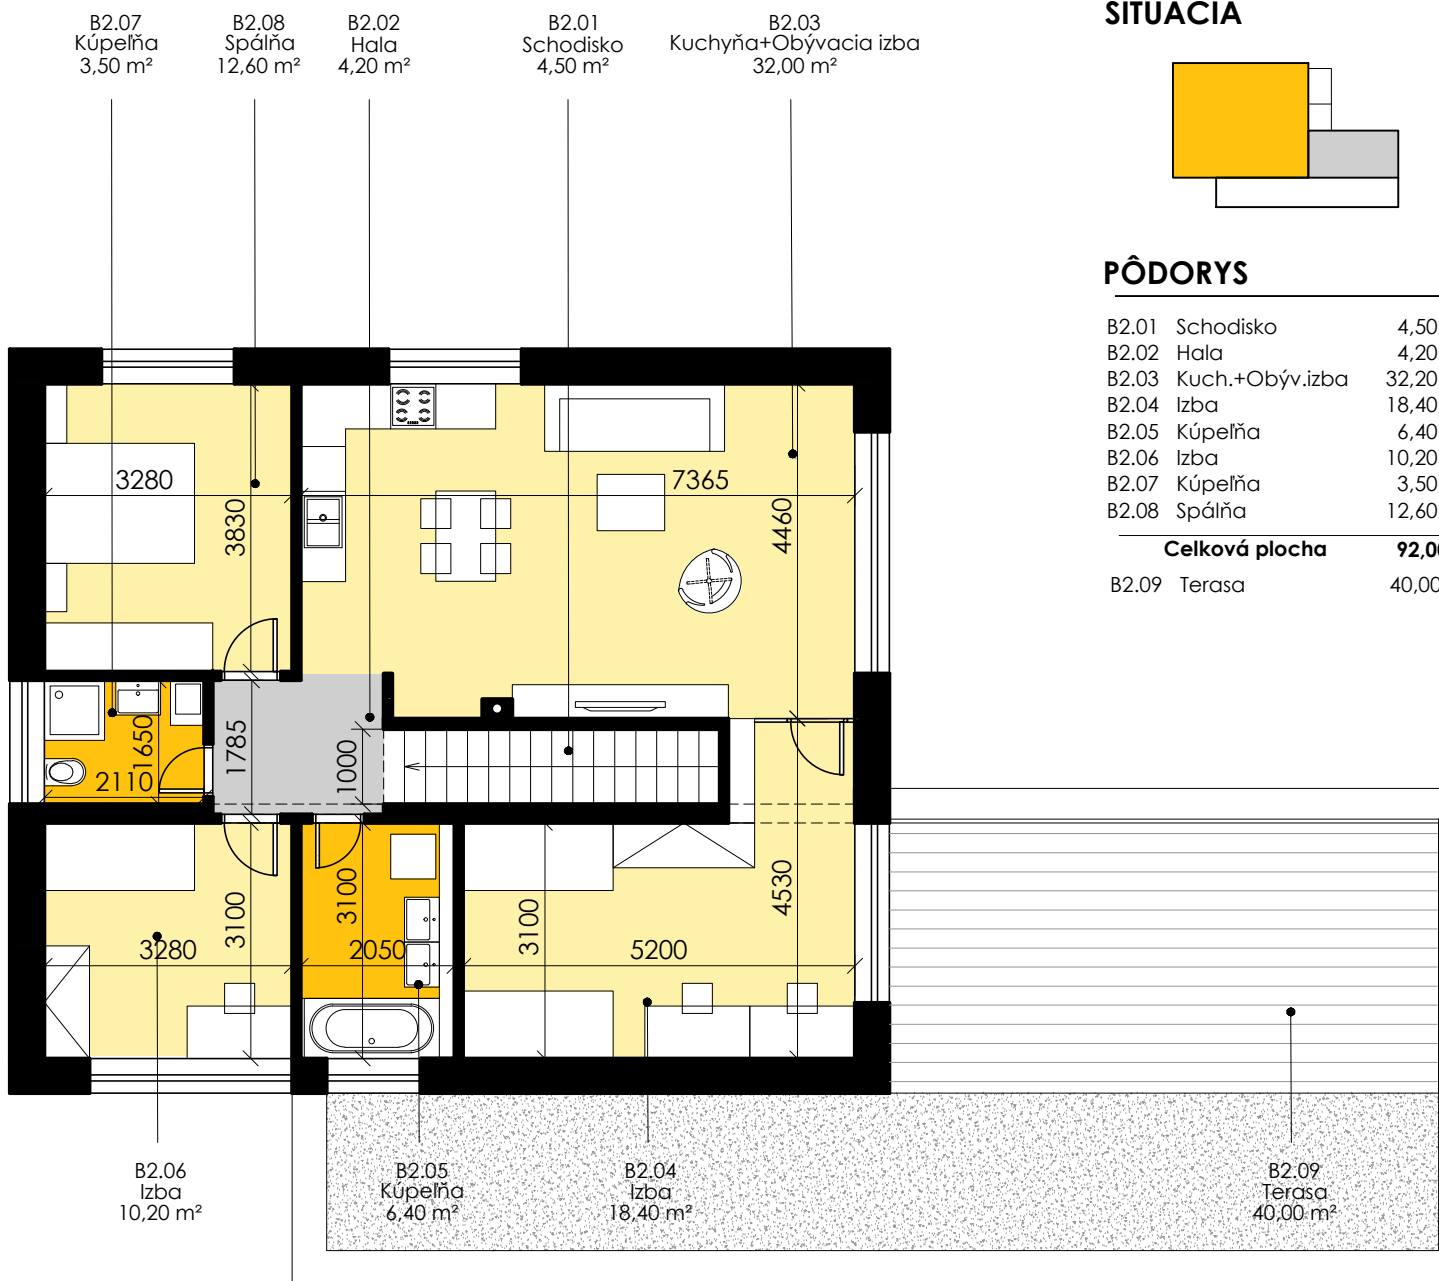

0 1m 2m 5m

MIERKA  
1:100




## POZNÁMKA

Uvedené plochy a rozmery sú iba orientačné. Do výmery sa nezapočítava plocha pod priečkami. Vyobrazený nábytok nie je súčasťou dodávky, rozsah dodávky je opísaný v špecifikácii štandardu. Kóty v pôdoryse uvádzajú rozmery hrubých stavebných konštrukcií. Investor si vyhradzuje právo na drobné úpravy.

+421 911 999 823  
info@beeinvest.sk  
www.beeinvest.sk




## SITUÁCIA

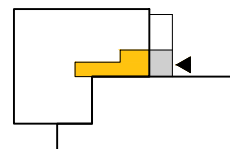

## PÔDORYS

B1.01	Zádvrie	3,70 m <sup>2</sup>
B1.02	Schod. podesta	2,10 m <sup>2</sup>
<b>Celková plocha</b>		<b>5,80 m<sup>2</sup></b>

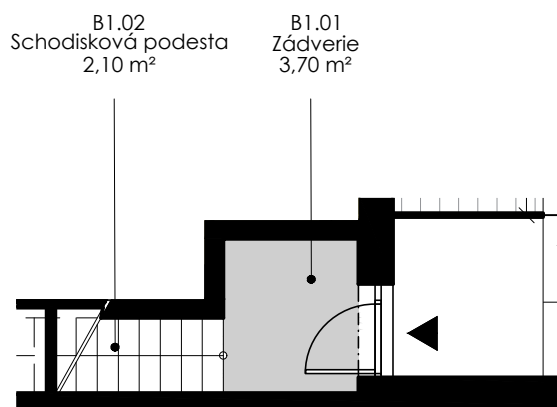

0 1m 2m 5m

**MIERKA**  
1:100




## POZNÁMKA

Uvedené plochy a rozmery sú iba orientačné. Do výmery sa nezapočítava plocha pod priečkami. Vyobrazený nábytok nie je súčasťou dodávky, rozsah dodávky je opísaný v špecifikácii štandardu. Kóty v pôdoryse uvádzajú rozmery hrubých stavebných konštrukcií. Investor si vyhradzuje právo na drobné úpravy.

+421 911 999 823  
info@beeinvest.sk  
[www.beeinvest.sk](http://www.beeinvest.sk)



## SITUÁCIA

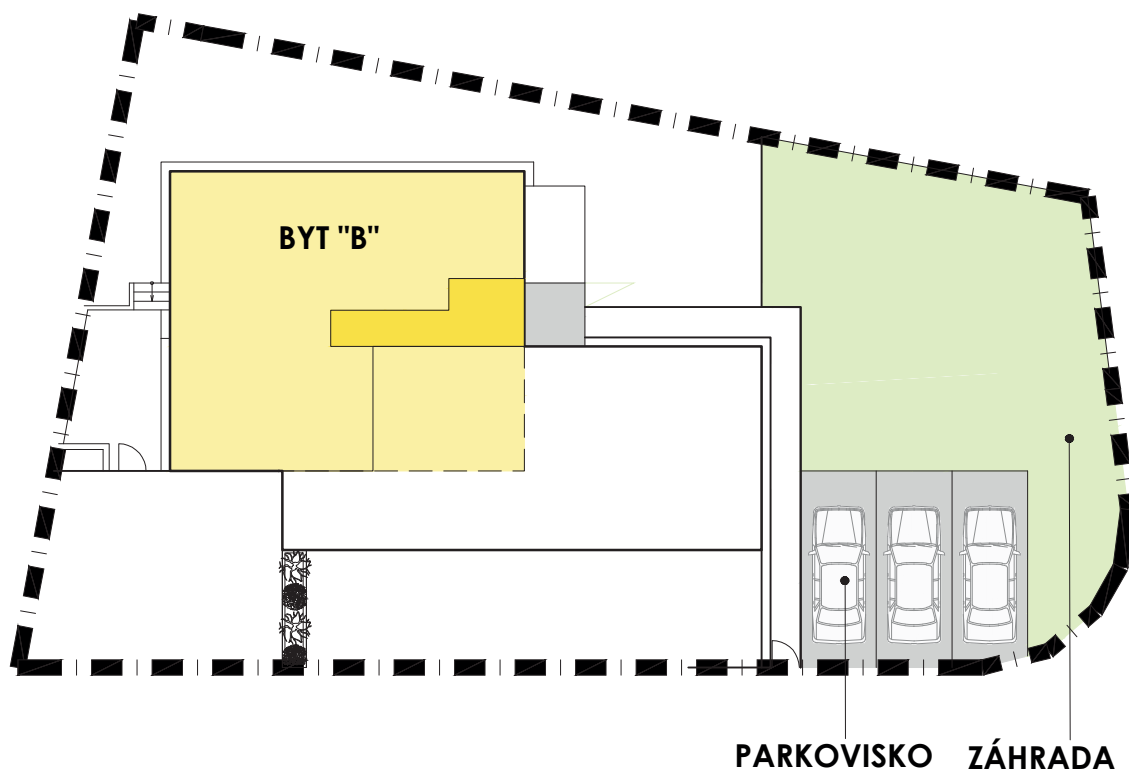

### VÝMERA BYT "B"

Úžitková plocha 1NP	5,80 m <sup>2</sup>
Úžitková plocha 2NP	92,00 m <sup>2</sup>
Terasa 2NP	40,00 m <sup>2</sup>

**SPOLU** 137,80 m<sup>2</sup>

### VÝMERA POZEMKU K RD

Parkovisko, spevnená plocha, záhrada, štrkové plochy	200,00 m <sup>2</sup>
---	-----------------------

0 1m 2m 5m

**MIERKA**  
1:250

### POZNÁMKA

Uvedené plochy a rozmery sú iba orientačné. Presné výmery budú určené na základe porealizačného zamerania a vypracovaného znaleckého posúdenia. Investor si vyhradzuje právo na drobné úpravy.

+421 911 999 823  
info@beeinvest.sk  
[www.beeinvest.sk](http://www.beeinvest.sk)

