


SITUÁCIA

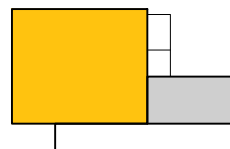


PÔDORYS

B2.01	Schodisko	4,50 m ²
B2.02	Hala	4,20 m ²
B2.03	Kuch.+Obýv.izba	32,20 m ²
B2.04	Izba	18,40 m ²
B2.05	Kúpeľňa	6,40 m ²
B2.06	Izba	10,20 m ²
B2.07	Kúpeľňa	3,50 m ²
B2.08	Spálňa	12,60 m ²

Celková plocha 92,00 m²

B2.09 Terasa 26,00 m²

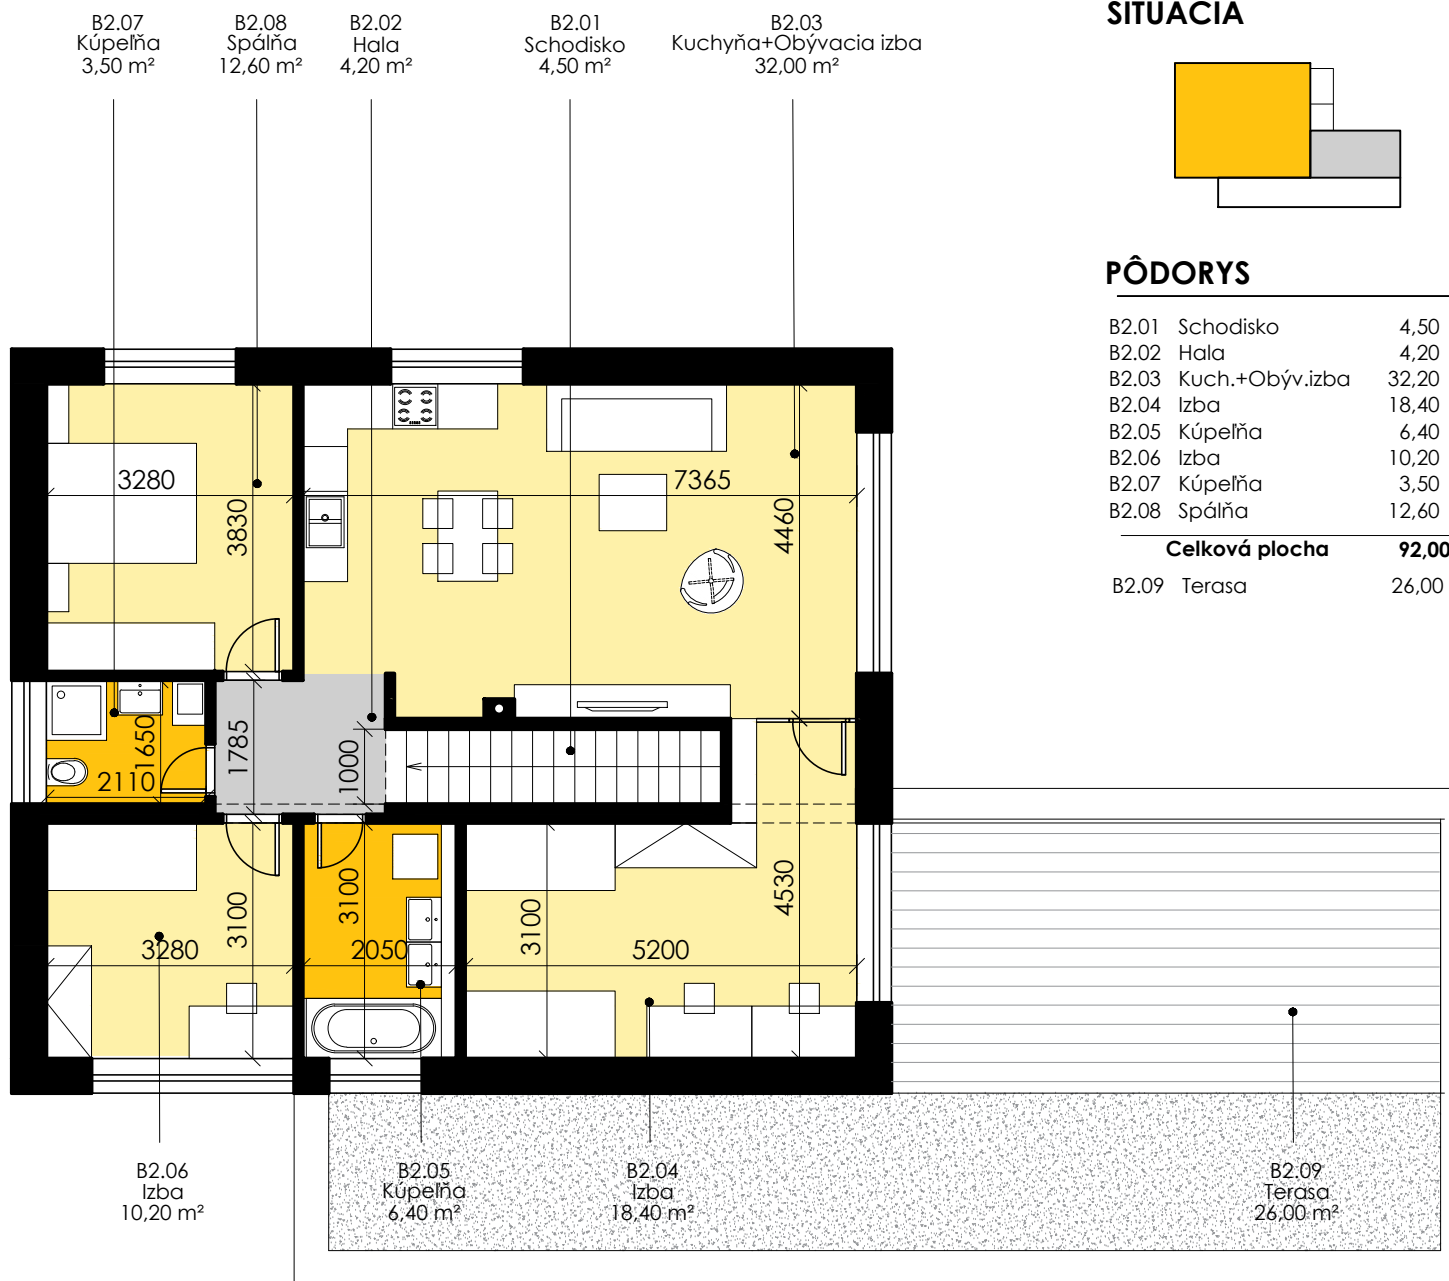

0 1m 2m 5m

MIERKA
1:100




POZNÁMKA

Uvedené plochy a rozmery sú iba orientačné. Do výmery sa nezapočítava plocha pod priečkami. Vyobrazený nábytok nie je súčasťou dodávky, rozsah dodávky je opísaný v špecifikácii štandardu. Kóty v pôdoryse uvádzajú rozmery hrubých stavebných konštrukcií. Investor si vyhradzuje právo na drobné úpravy.

+421 911 999 823
info@beeinvest.sk
www.beeinvest.sk




SITUÁCIA

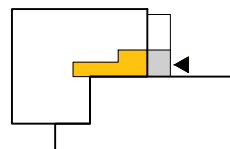

PÔDORYS

B1.01	Zádverie	3,70 m ²
B1.02	Schod. podesta	2,10 m ²
Celková plocha		5,80 m ²

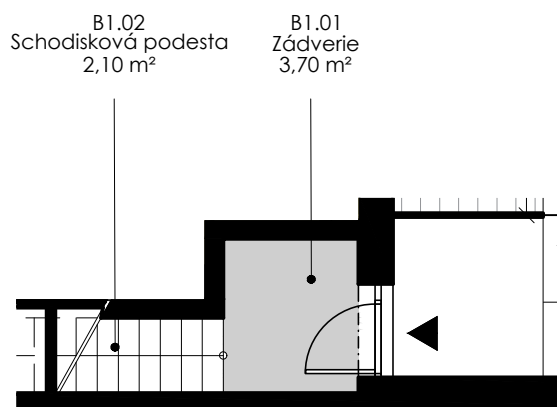

0 1m 2m 5m

MIERKA
1:100




POZNÁMKA

Uvedené plochy a rozmery sú iba orientačné. Do výmery sa nezapočítava plocha pod priečkami. Vyobrazený nábytok nie je súčasťou dodávky, rozsah dodávky je opísaný v špecifikácii štandardu. Kóty v pôdoryse uvádzajú rozmery hrubých stavebných konštrukcií. Investor si vyhradzuje právo na drobné úpravy.

+421 911 999 823
info@beeinvest.sk
www.beeinvest.sk



SITUÁCIA

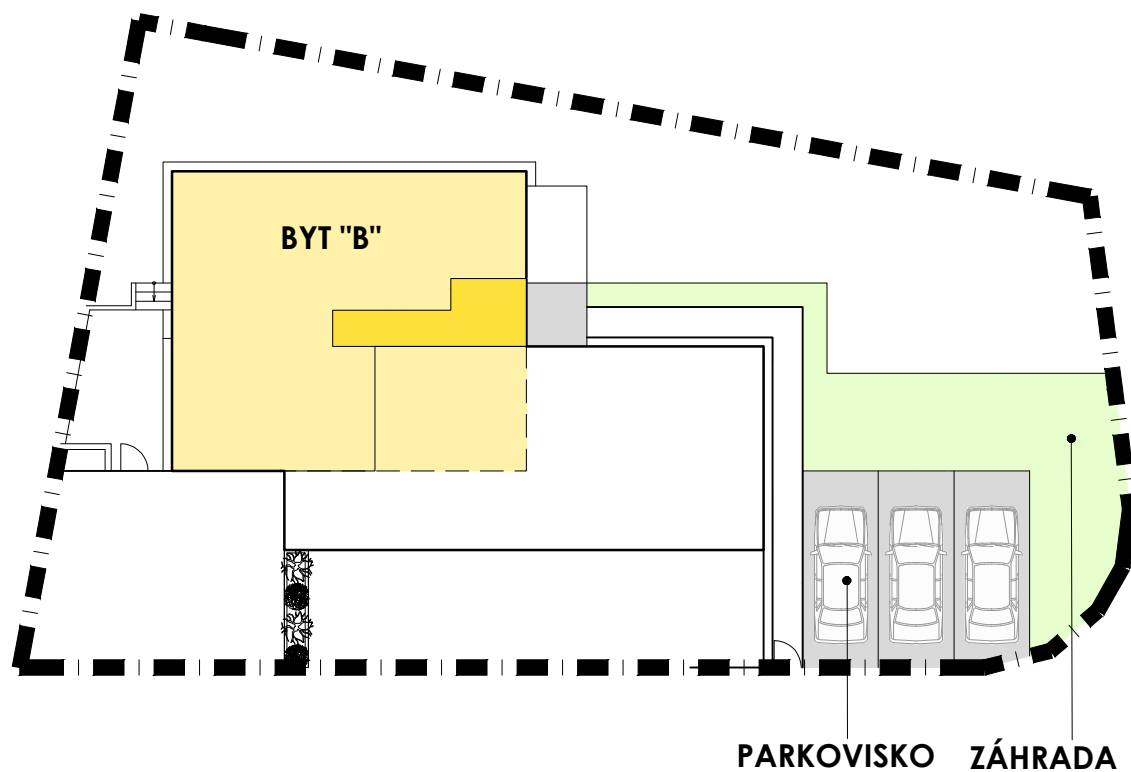

VÝMERA BYT "A"

Úžitková plocha 1NP	5,80 m ²
Úžitková plocha 2NP	92,00 m ²
Terasa 2NP	26,00 m ²

SPOLU 123,80 m²

VÝMERA POZEMKU K RD

Parkovisko, spevnená plocha	75,70 m ²
Záhrada, štrkové plochy	57,80 m ²

SPOLU 133,50 m²

0 1 m 2 m 5 m

MIERKA
1:250

POZNÁMKA

Uvedené plochy a rozmery sú iba orientačné. Presné výmery budú určené na základe porealizačného zamerania a vypracovaného znaleckého posúdenia. Investor si vyhradzuje právo na drobné úpravy.

+421 911 999 823
info@beeinvest.sk
www.beeinvest.sk

