

A1.08
Sklad
4,50 m²


A1.04
Spálňa
13,10 m²

A1.03
Hala
5,40 m²

A1.06
Komora
2,00 m²

A1.05
Kuchyňa+Obývacia izba
25,90 m²

SITUÁCIA

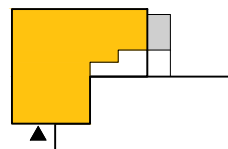


PÔDORYS

A1.01	Zádverie	5,10 m ²
A1.02	WC	2,00 m ²
A1.03	Hala	5,40 m ²
A1.04	Spálňa	13,10 m ²
A1.05	Kuch.+Obýv.izba	25,90 m ²
A1.06	Komora	2,00 m ²
A1.07	Kúpeľňa	6,90 m ²
A1.08	Sklad	4,50 m ²

Celková plocha 64,90 m²

A1.09 Terasa 6,30 m²

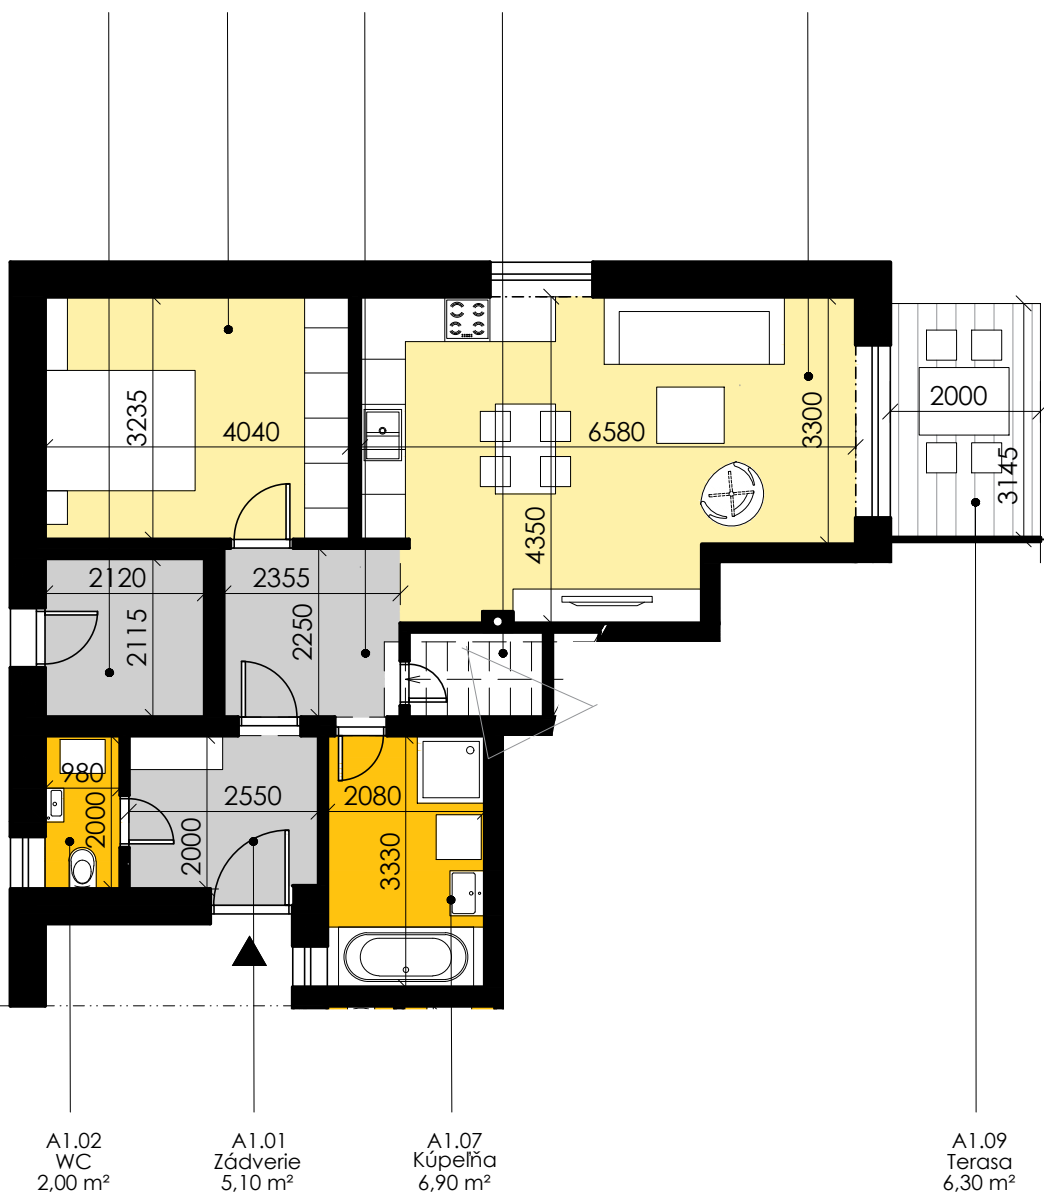

A1.02
WC
2,00 m²

A1.01
Zádverie
5,10 m²

A1.07
Kúpeľňa
6,90 m²

A1.09
Terasa
6,30 m²

0 1m 2m 5m

MIERKA
1:100




POZNÁMKA

Uvedené plochy a rozmery sú iba orientačné. Do výmery sa nezapočítava plocha pod priečkami. Vyobrazený nábytok nie je súčasťou dodávky, rozsah dodávky je opísaný v špecifikácii štandardu. Kóty v pôdoryse uvádzajú rozmery hrubých stavebných konštrukcií. Investor si vyhradzuje právo na drobné úpravy.

+421 911 999 823
info@beeinvest.sk
www.beeinvest.sk



SITUÁCIA

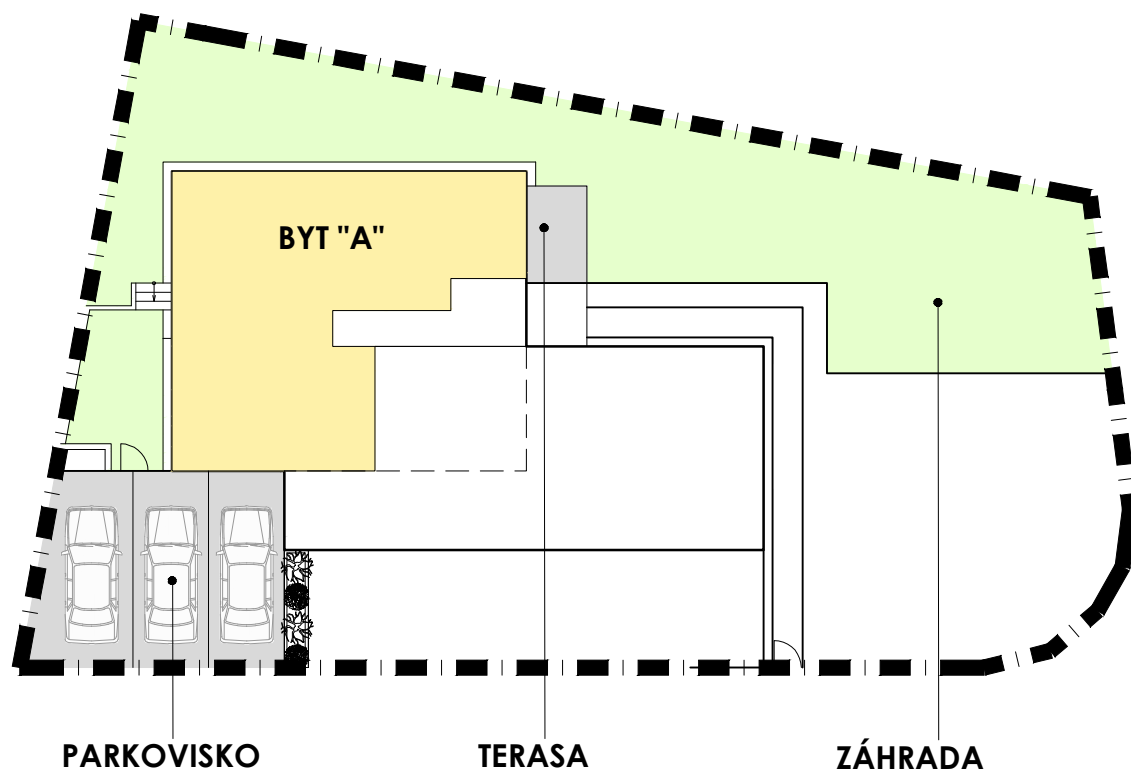

VÝMERA BYT "A"

Úžitková plocha 1NP	64,90 m ²
Terasa 1NP	6,30 m ²

SPOLU 71,20 m²

VÝMERA POZEMKU K RD

Parkovisko, spevnená plocha	52,90 m ²
Záhrada, štrkové plochy	186,30 m ²

SPOLU 239,20 m²

0 1m 2m 5m

MIERKA
1:250

POZNÁMKA

Uvedené plochy a rozmery sú iba orientačné. Presné výmery budú určené na základe porealizačného zamerania a vypracovaného znaleckého posúdenia. Investor si vyhradzuje právo na drobné úpravy.

+421 911 999 823
info@beeinvest.sk
www.beeinvest.sk

