



## SITUÁCIA

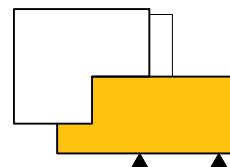

## PÔDORYS

1.01	Predajňa	70,30 m <sup>2</sup>
1.02	Predsieň	2,50 m <sup>2</sup>
1.03	WC	1,90 m <sup>2</sup>
<b>Celková plocha</b>		<b>74,70 m<sup>2</sup></b>

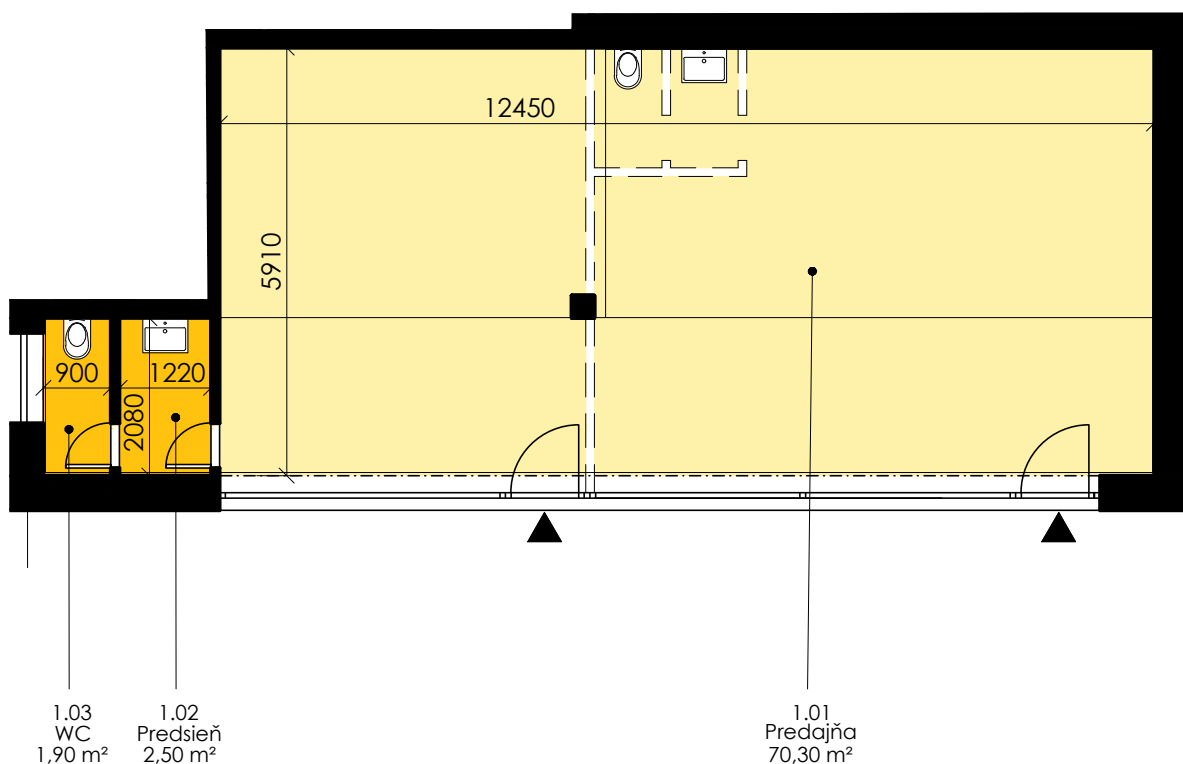

0 1m 2m 5m

**MIERKA**  
1:100




## POZNÁMKA

Uvedené plochy a rozmery sú iba orientačné. Do výmery sa nezapočítava plocha pod priečkami. Vyobrazený nábytok nie je súčasťou dodávky, rozsah dodávky je opísaný v špecifikácii štandardu. Kóty v pôdoryse uvádzajú rozmery hrubých stavebných konštrukcií. Investor si vyhradzuje právo na drobné úpravy.

+421 911 999 823  
info@beeinvest.sk  
[www.beeinvest.sk](http://www.beeinvest.sk)

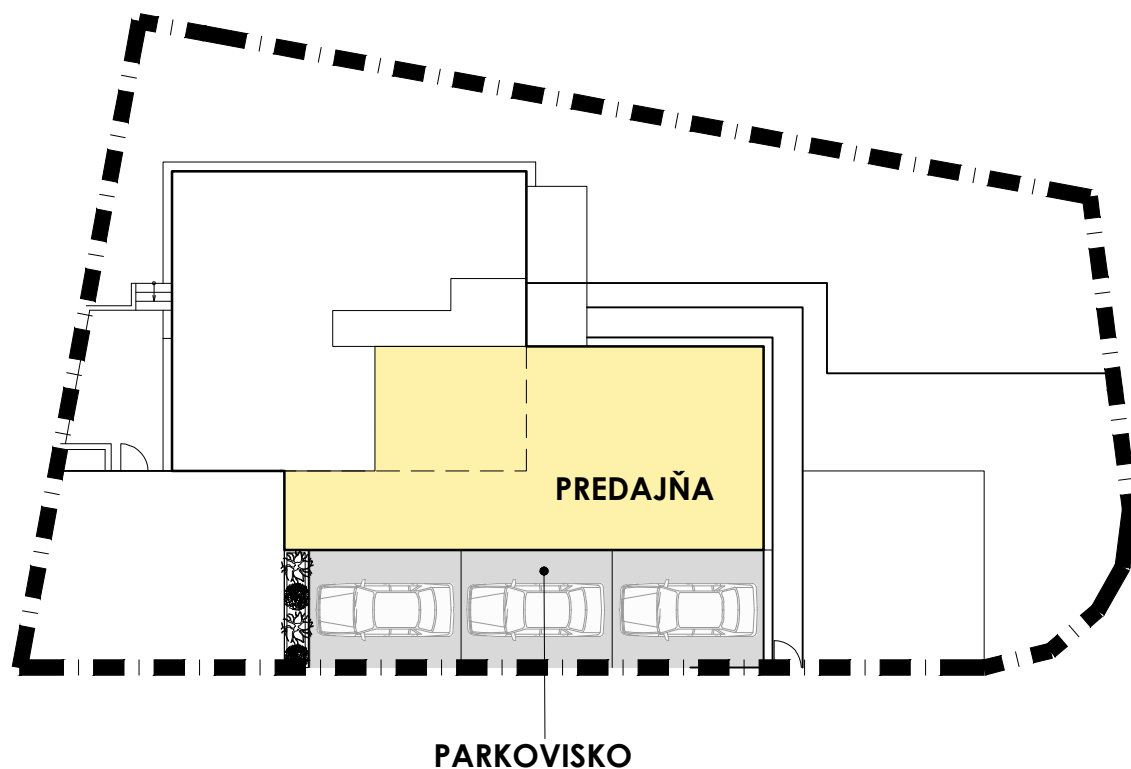

**SITUÁCIA****VÝMERA PREDAJŇA**Úžitková plocha 1NP 74,70 m<sup>2</sup>**VÝMERA POZEMKU K PREDAJŇA**Plocha parkoviska 58,30 m<sup>2</sup>SPOLU 74,70 m<sup>2</sup>SPOLU 58,30 m<sup>2</sup>

0 1m 2m 5m

**MIERKA**  
1:250**POZNÁMKA**

Uvedené plochy a rozmery sú iba orientačné. Presné výmery budú určené na základe porealizačného zamerania a vypracovaného znaleckého posúdenia. Investor si vyhradzuje právo na drobné úpravy.

+421 911 999 823  
info@beeinvest.sk  
**www.beeinvest.sk**

